

КАРТА ГРАДОСТРОИТЕЛЬНОГО ЗОНИРОВАНИЯ ТЕРРИТОРИИ
НАСЕЛЕННЫЙ ПУНКТ - ДЕРЕВНЯ УГОЛ
САМОЙЛОВСКОЕ СЕЛЬСКОЕ ПОСЕЛЕНИЕ
БОКСИТОГОРСКОГО МУНИЦИПАЛЬНОГО РАЙОНА ЛЕНИНГРАДСКОЙ ОБЛАСТИ

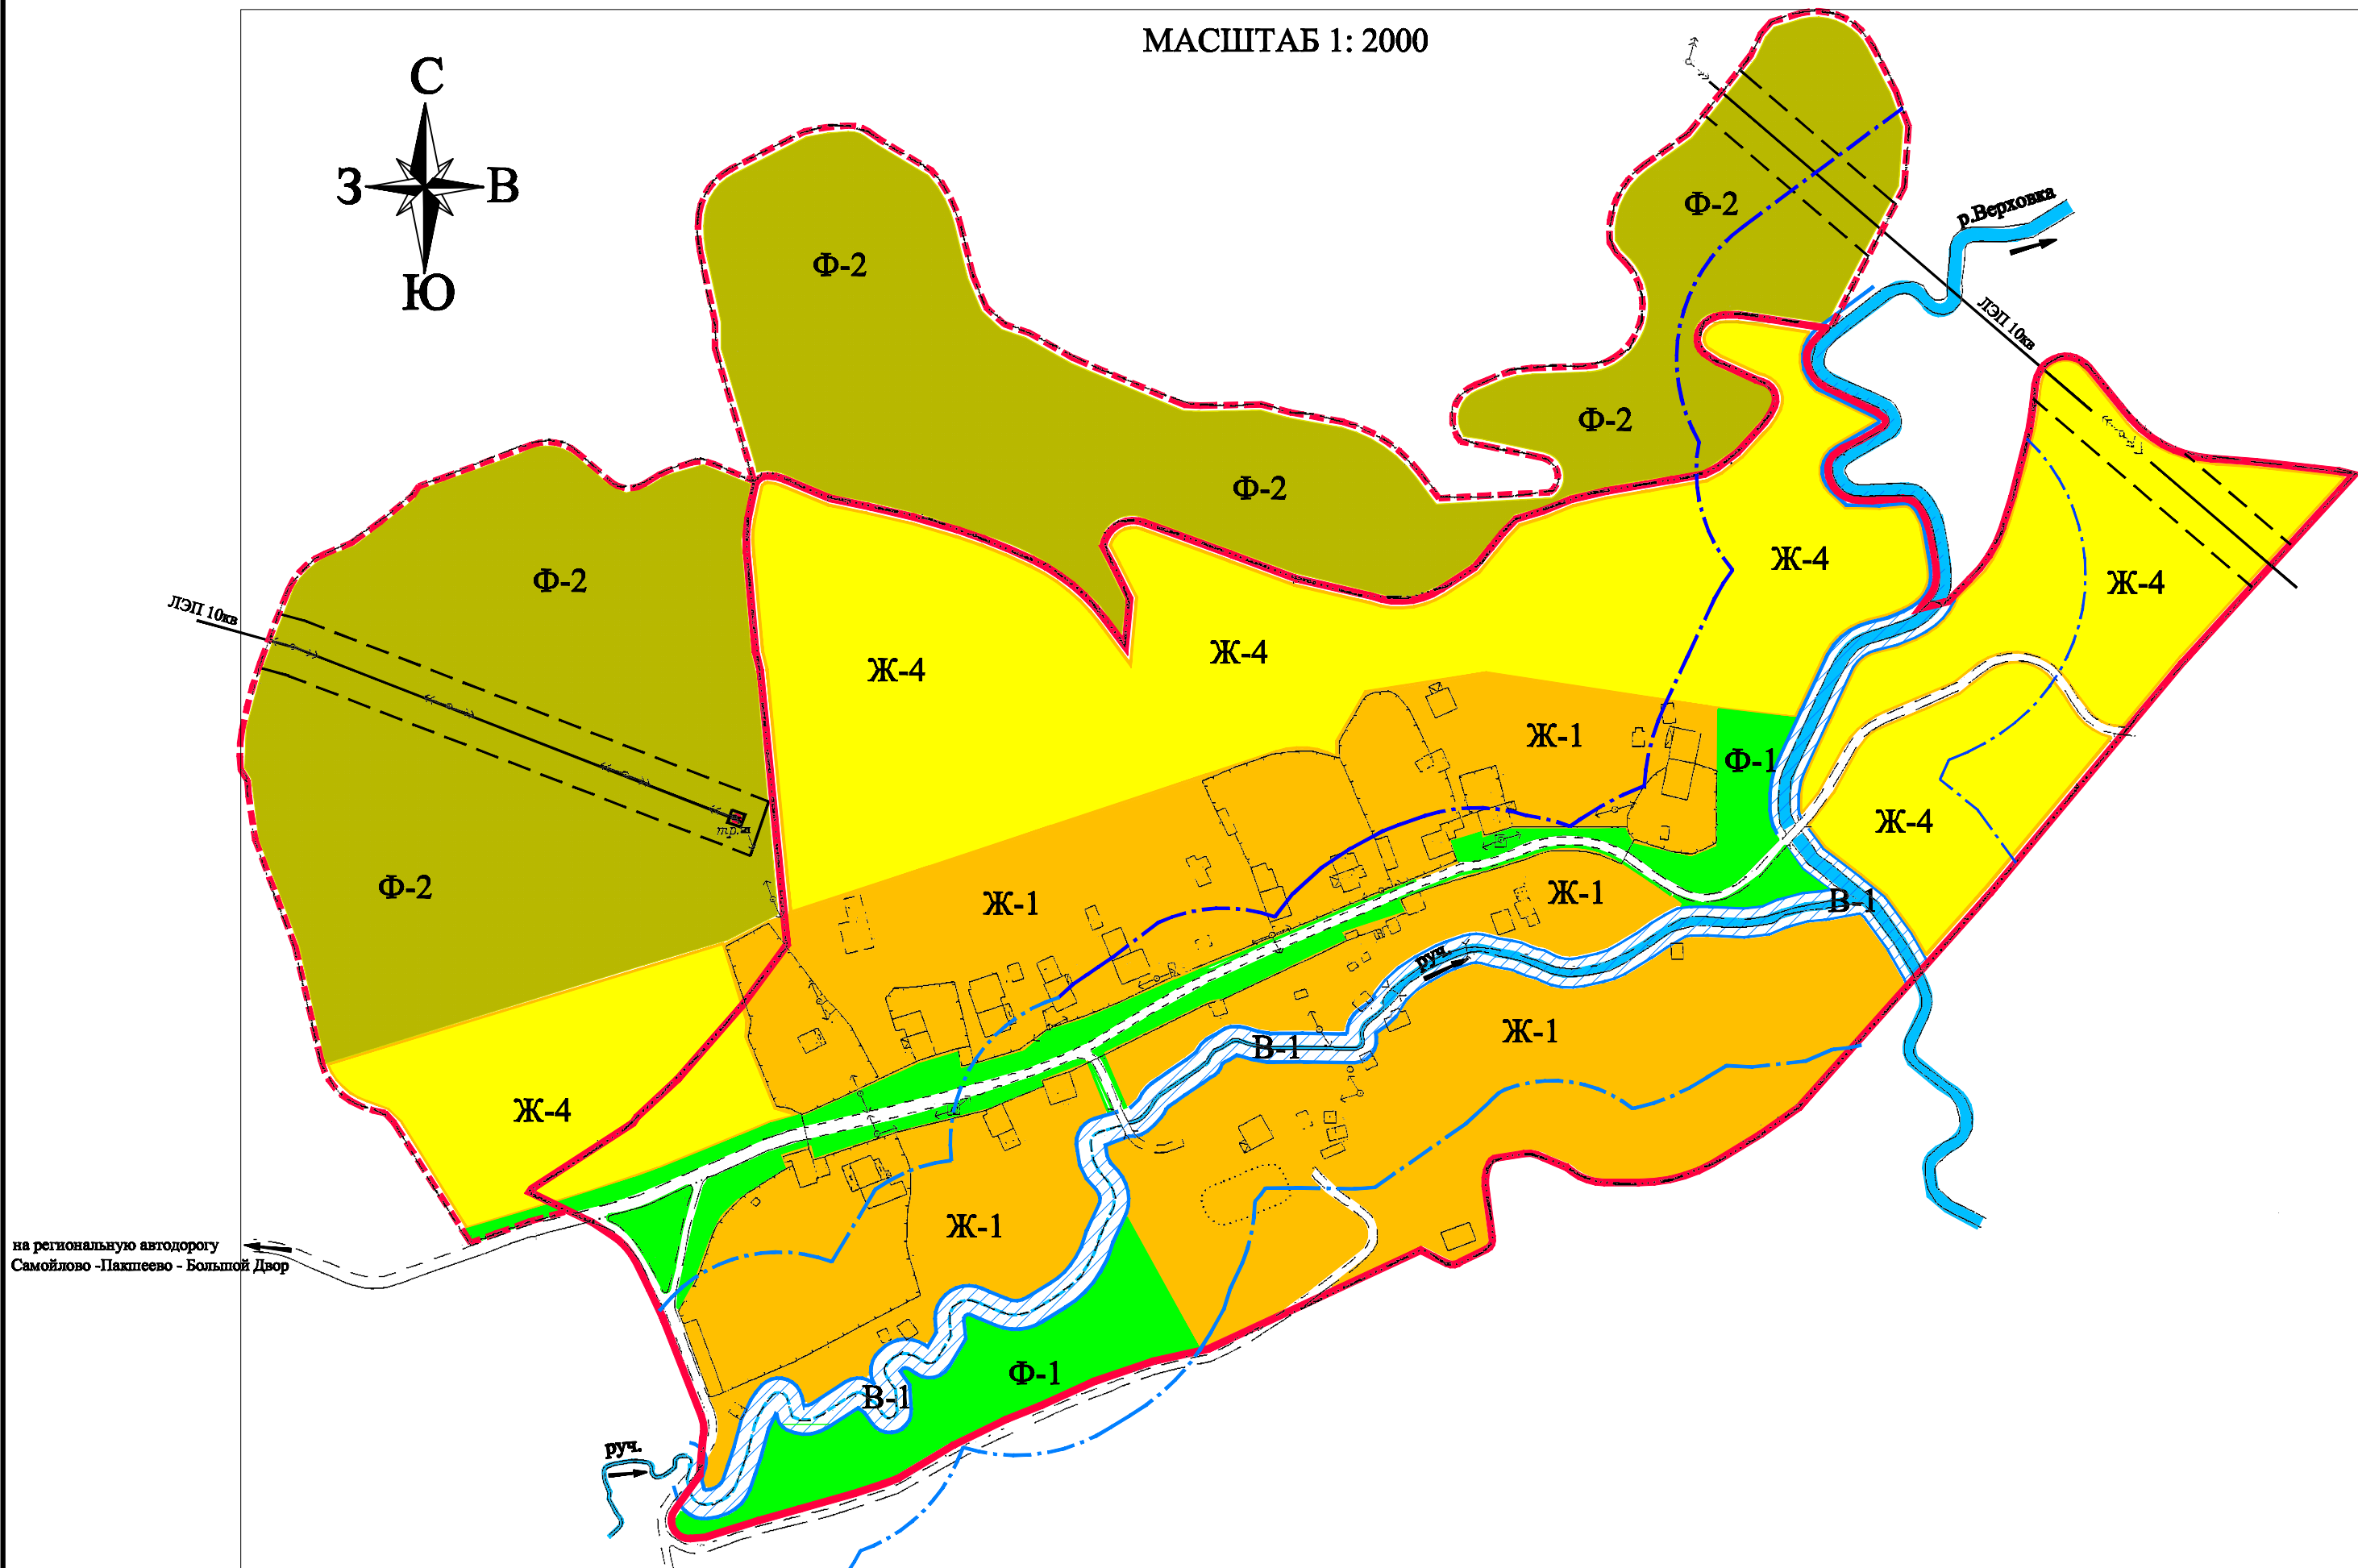


Фото д.Угол. 2009г., октябрь.

КАРТА ГРАДОСТРОИТЕЛЬНОГО ЗОНИРОВАНИЯ ТЕРРИТОРИИ
НАСЕЛЕННЫЙ ПУНКТ - ДЕРЕВНЯ СЫЧОВО
САМОЙЛОВСКОЕ СЕЛЬСКОЕ ПОСЕЛЕНИЕ
БОКСИТОГОРСКОГО МУНИЦИПАЛЬНОГО РАЙОНА ЛЕНИНГРАДСКОЙ ОБЛАСТИ

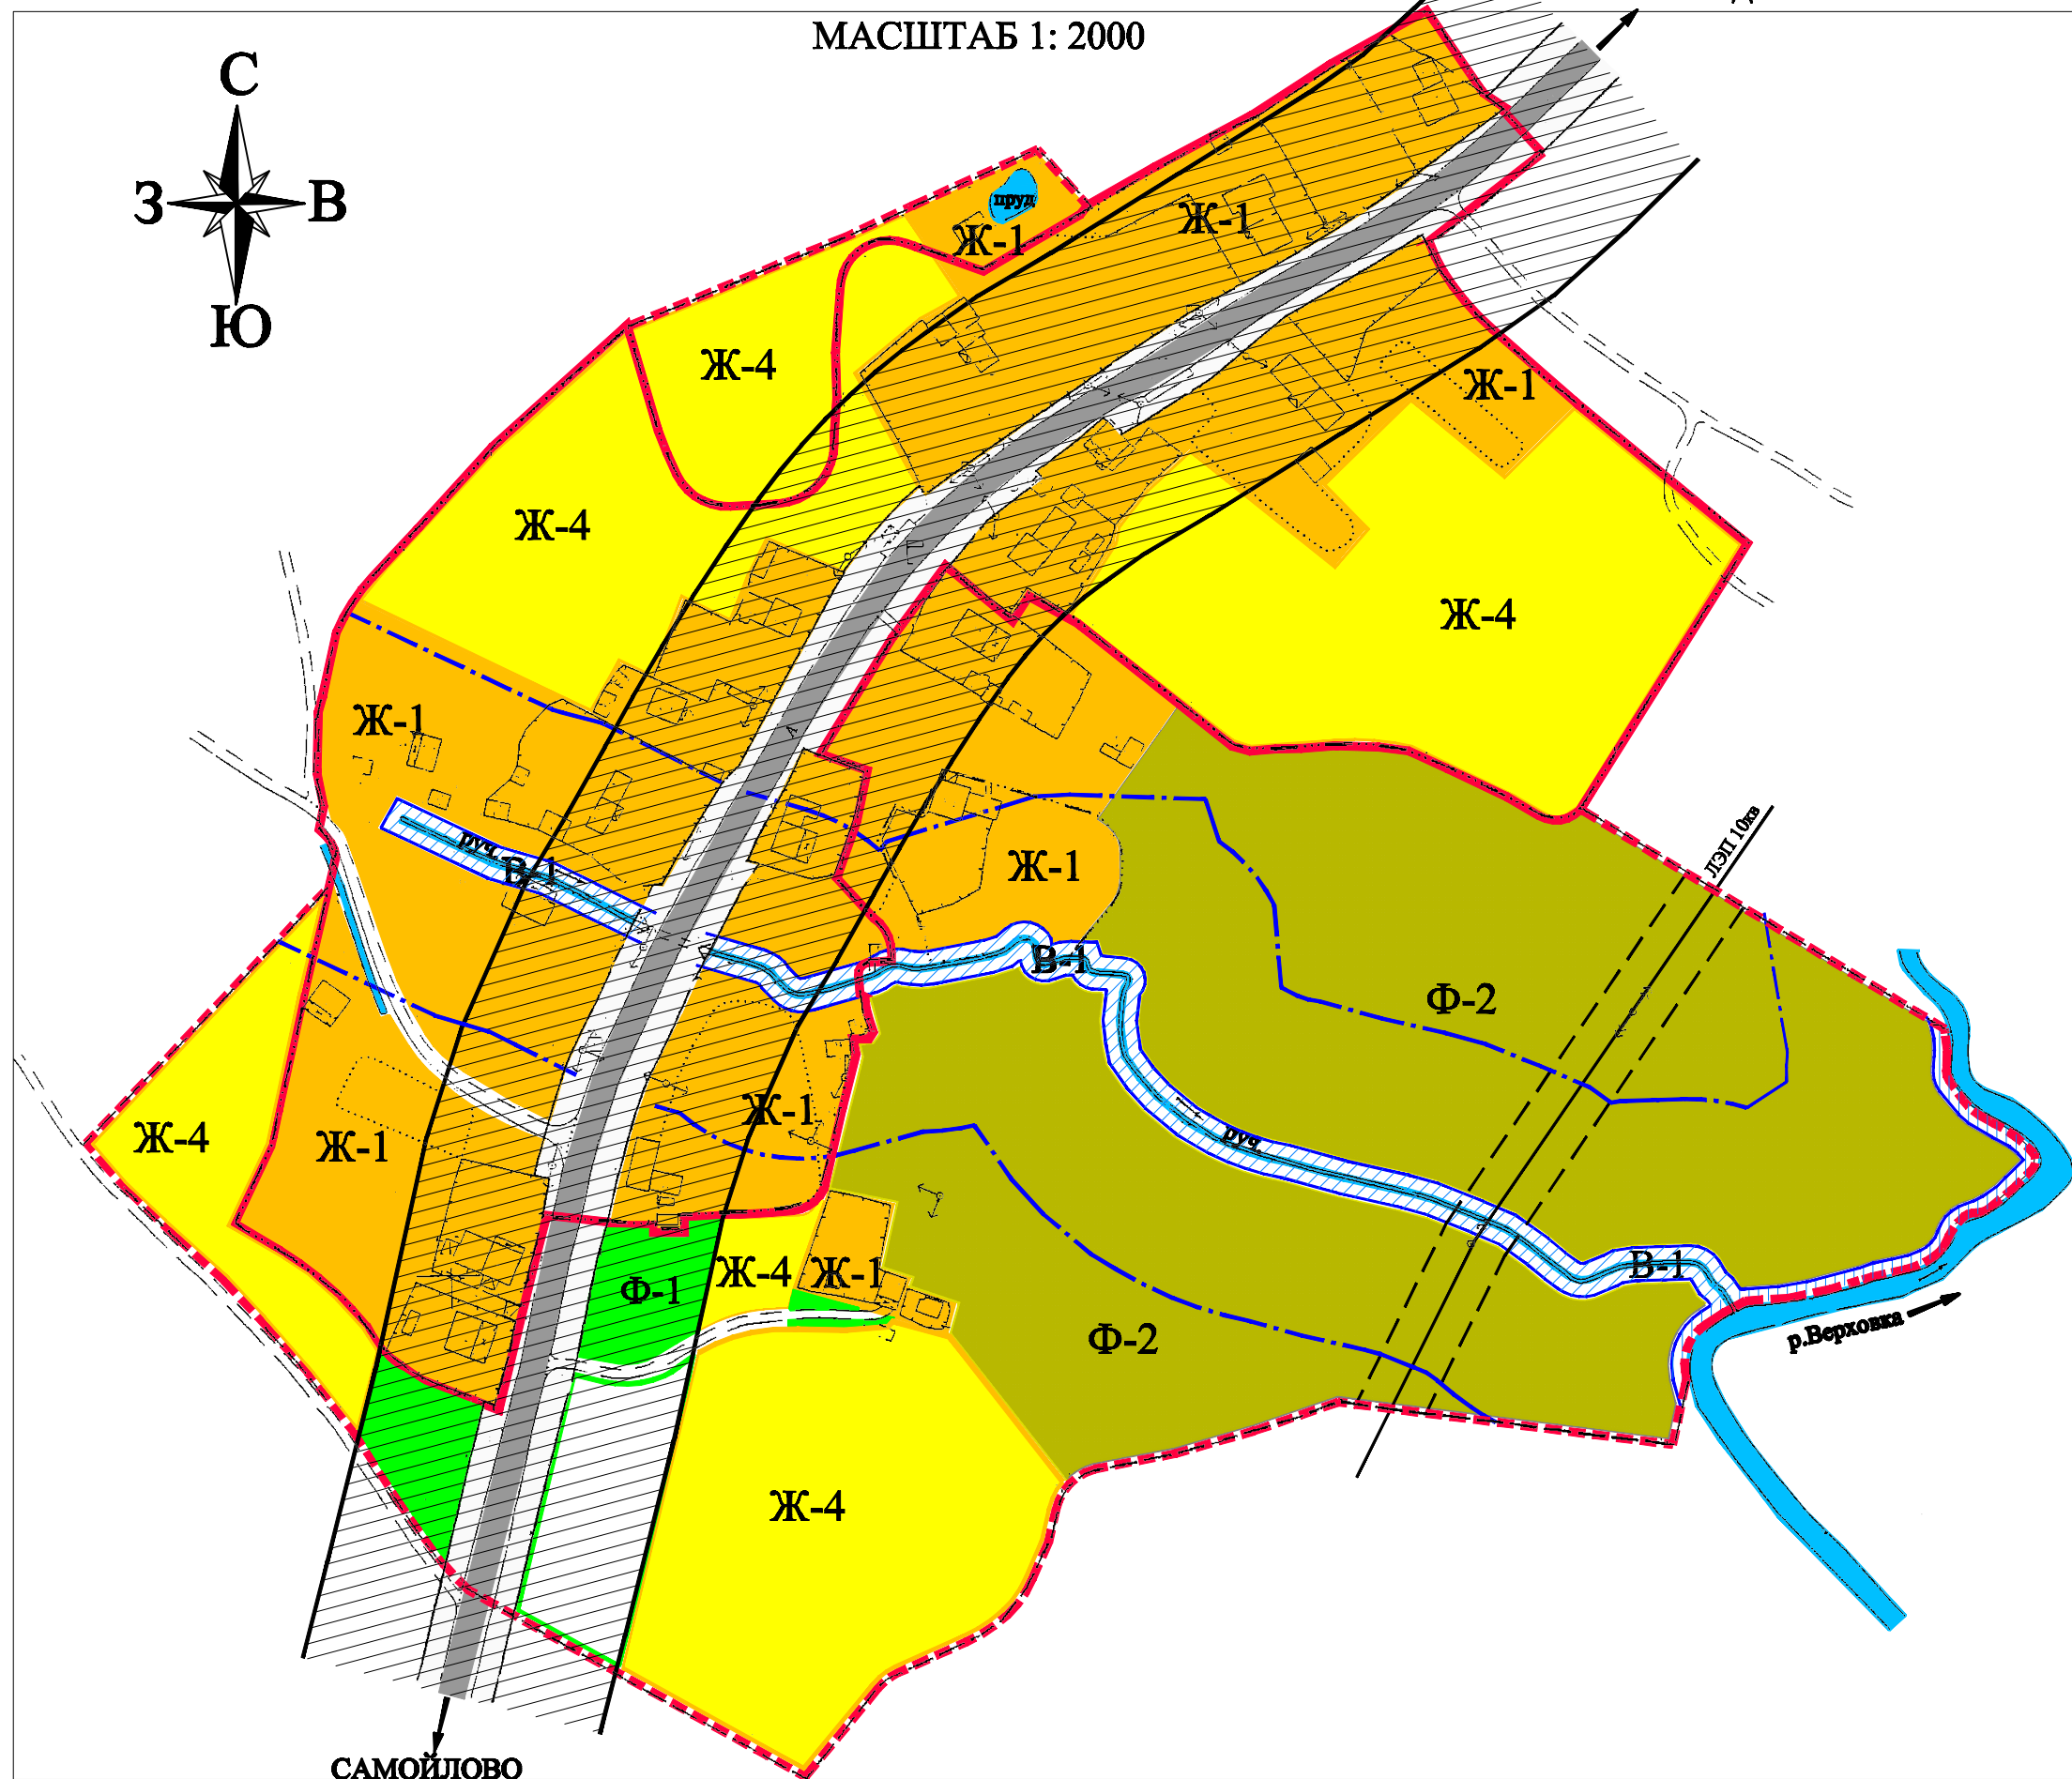


Фото д.Сычово. 2009г., октябрь.

УСЛОВНЫЕ ОБОЗНАЧЕНИЯ					
	действующая граница населенного пункта				
	рекомендуемая граница населенного пункта				
	водный объект с береговой полосой				
	прочие замкнутые водоемы				
	прочие малые водотоки				
	автодорога федерального, регионального значения				
	улично-дорожная сеть населенного пункта				
	высоковольтная ЛЭП 10кв				
	трансформаторная будка				

ТЕРРИТОРИАЛЬНЫЕ ЗОНЫ		
ЖИЛАЯ ЗОНА		
	Ж-1	Зона индивидуальной жилой застройки
	Ж-4	Зона развития жилой застройки
ЗОНА РЕЗЕРВНОГО ФОНДА		
	Ф-1	Неиспользуемая территория деревни
	Ф-2	Зона перспективного освоения
ЗОНА ВОДНЫХ ОБЪЕКТОВ		
	В-1	Зона водных объектов с береговой полосой
ОСОБЫЕ УСЛОВИЯ ИСПОЛЬЗОВАНИЯ ТЕРРИТОРИИ		
	граница водоохранной зоны	
	санитарно-защитная зона железной и автомобильной дорог	
	охранная зона ЛЭП 10кв (в границах населенного пункта)	

						16.09
						Ленинградская область, Бокситогорский муниципальный район, Самойловское сельское поселение.
Изм. Колпач	Лист № 1	Лист № 2	Лист № 3	Лист № 4	Лист № 5	
Разработал	Куликова					Правила землепользования и застройки.
ГИП	Куликова					Карты градостроительного зонирования территории.
						12
						12
						д.Сычово д.Угол
						ООО "ГЕОПРОЕКТ" г.Пикалево 2009г.