



КАРТА ГРАДОСТРОИТЕЛЬНОГО ЗОНИРОВАНИЯ ТЕРРИТОРИИ  
НАСЕЛЕННЫЙ ПУНКТ - МЕСТЕЧКО РЯЗАНСКИЙ ШЛЮЗ  
САМОЙЛОВСКОЕ СЕЛЬСКОЕ ПОСЕЛЕНИЕ БОКСИТОГОРСКОГО МУНИЦИПАЛЬНОГО РАЙОНА ЛЕНИНГРАДСКОЙ ОБЛАСТИ

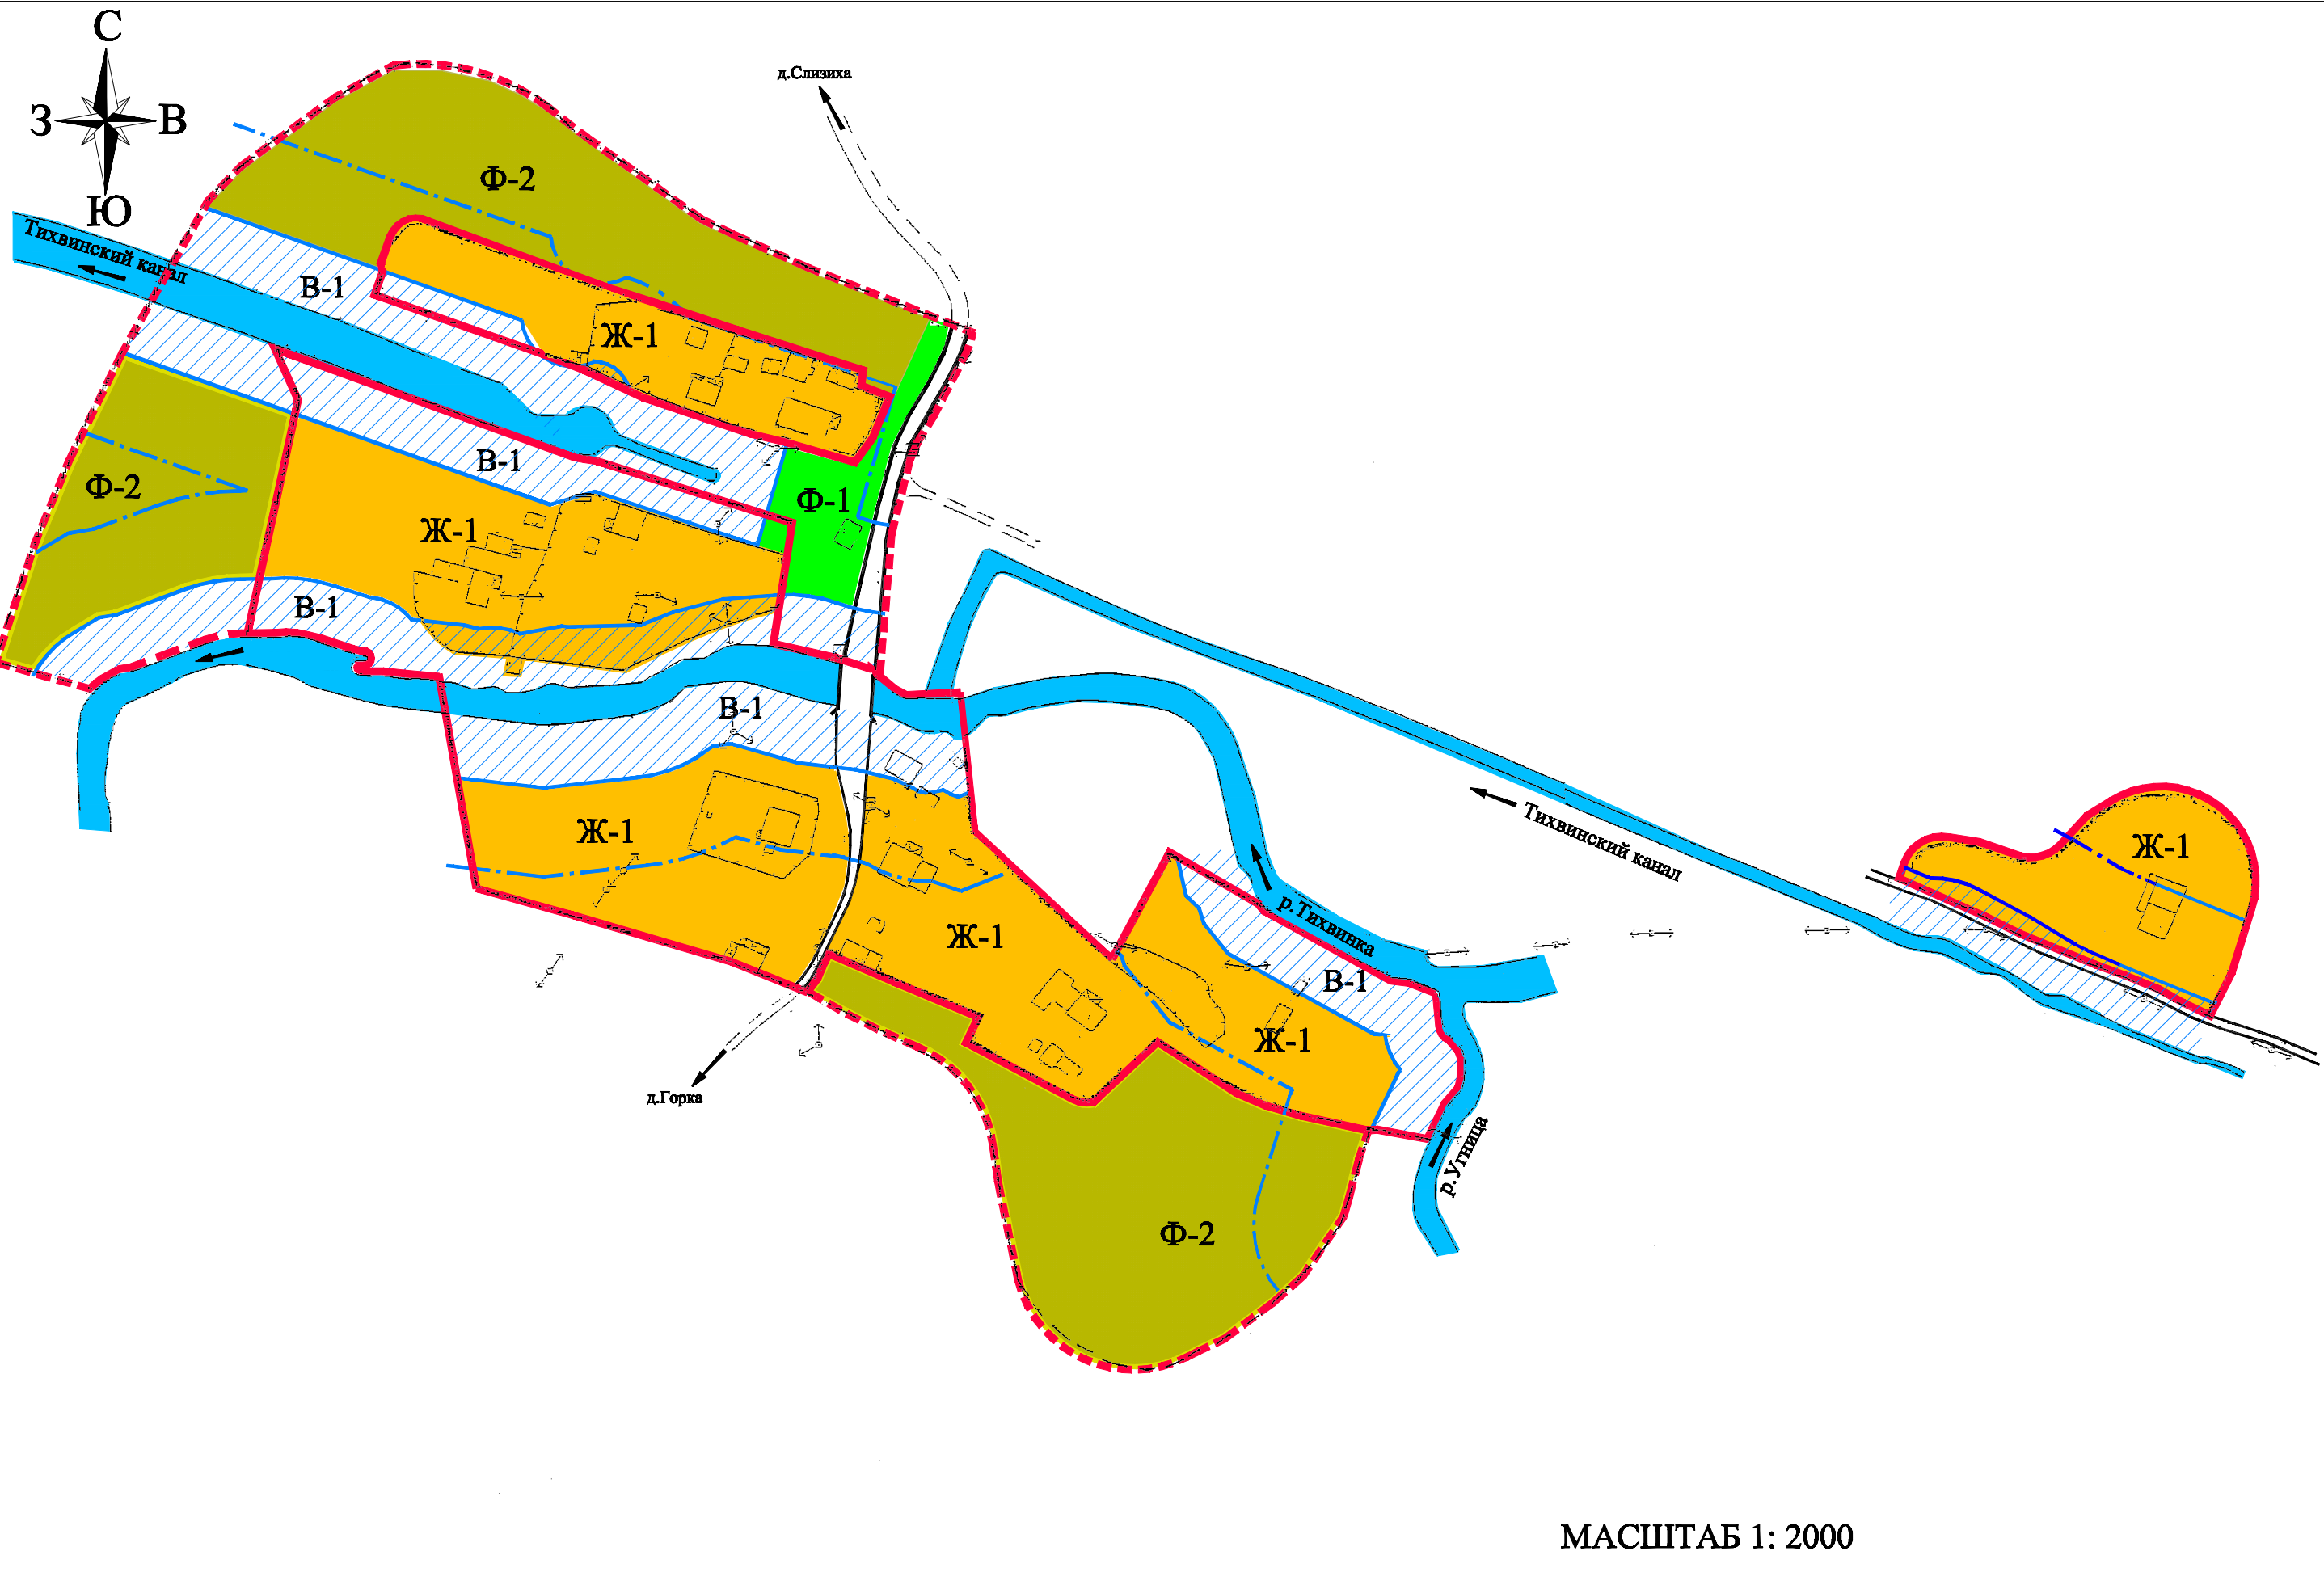

КАРТА ГРАДОСТРОИТЕЛЬНОГО ЗОНИРОВАНИЯ ТЕРРИТОРИИ  
НАСЕЛЕННЫЙ ПУНКТ - ДЕРЕВНЯ ЗАМОШЬЕ  
САМОЙЛОВСКОЕ СЕЛЬСКОЕ ПОСЕЛЕНИЕ БОКСИТОГОРСКОГО МУНИЦИПАЛЬНОГО РАЙОНА ЛЕНИНГРАДСКОЙ ОБЛАСТИ



Фото местечко Рязанский шлюз. 2009г., октябрь.

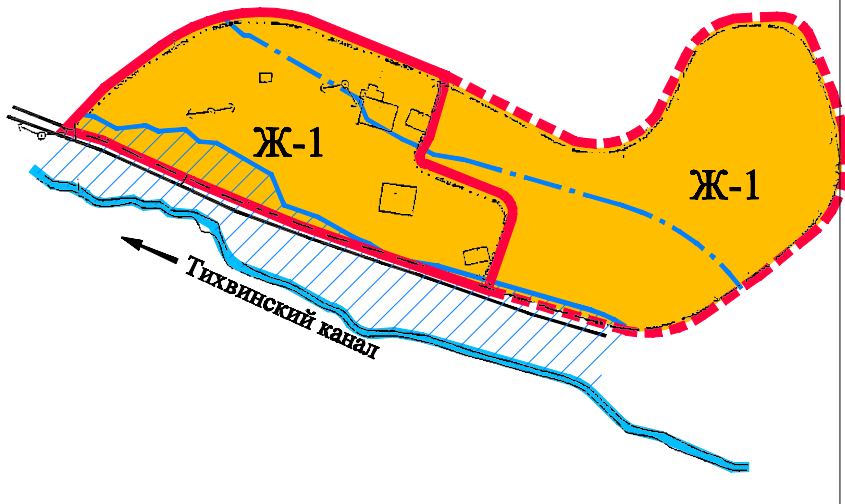

КАРТА ГРАДОСТРОИТЕЛЬНОГО ЗОНИРОВАНИЯ ТЕРРИТОРИИ  
НАСЕЛЕННЫЙ ПУНКТ - ДЕРЕВНЯ ПОДБОРОВОЕ  
САМОЙЛОВСКОЕ СЕЛЬСКОЕ ПОСЕЛЕНИЕ БОКСИТОГОРСКОГО МУНИЦИПАЛЬНОГО РАЙОНА ЛЕНИНГРАДСКОЙ ОБЛАСТИ


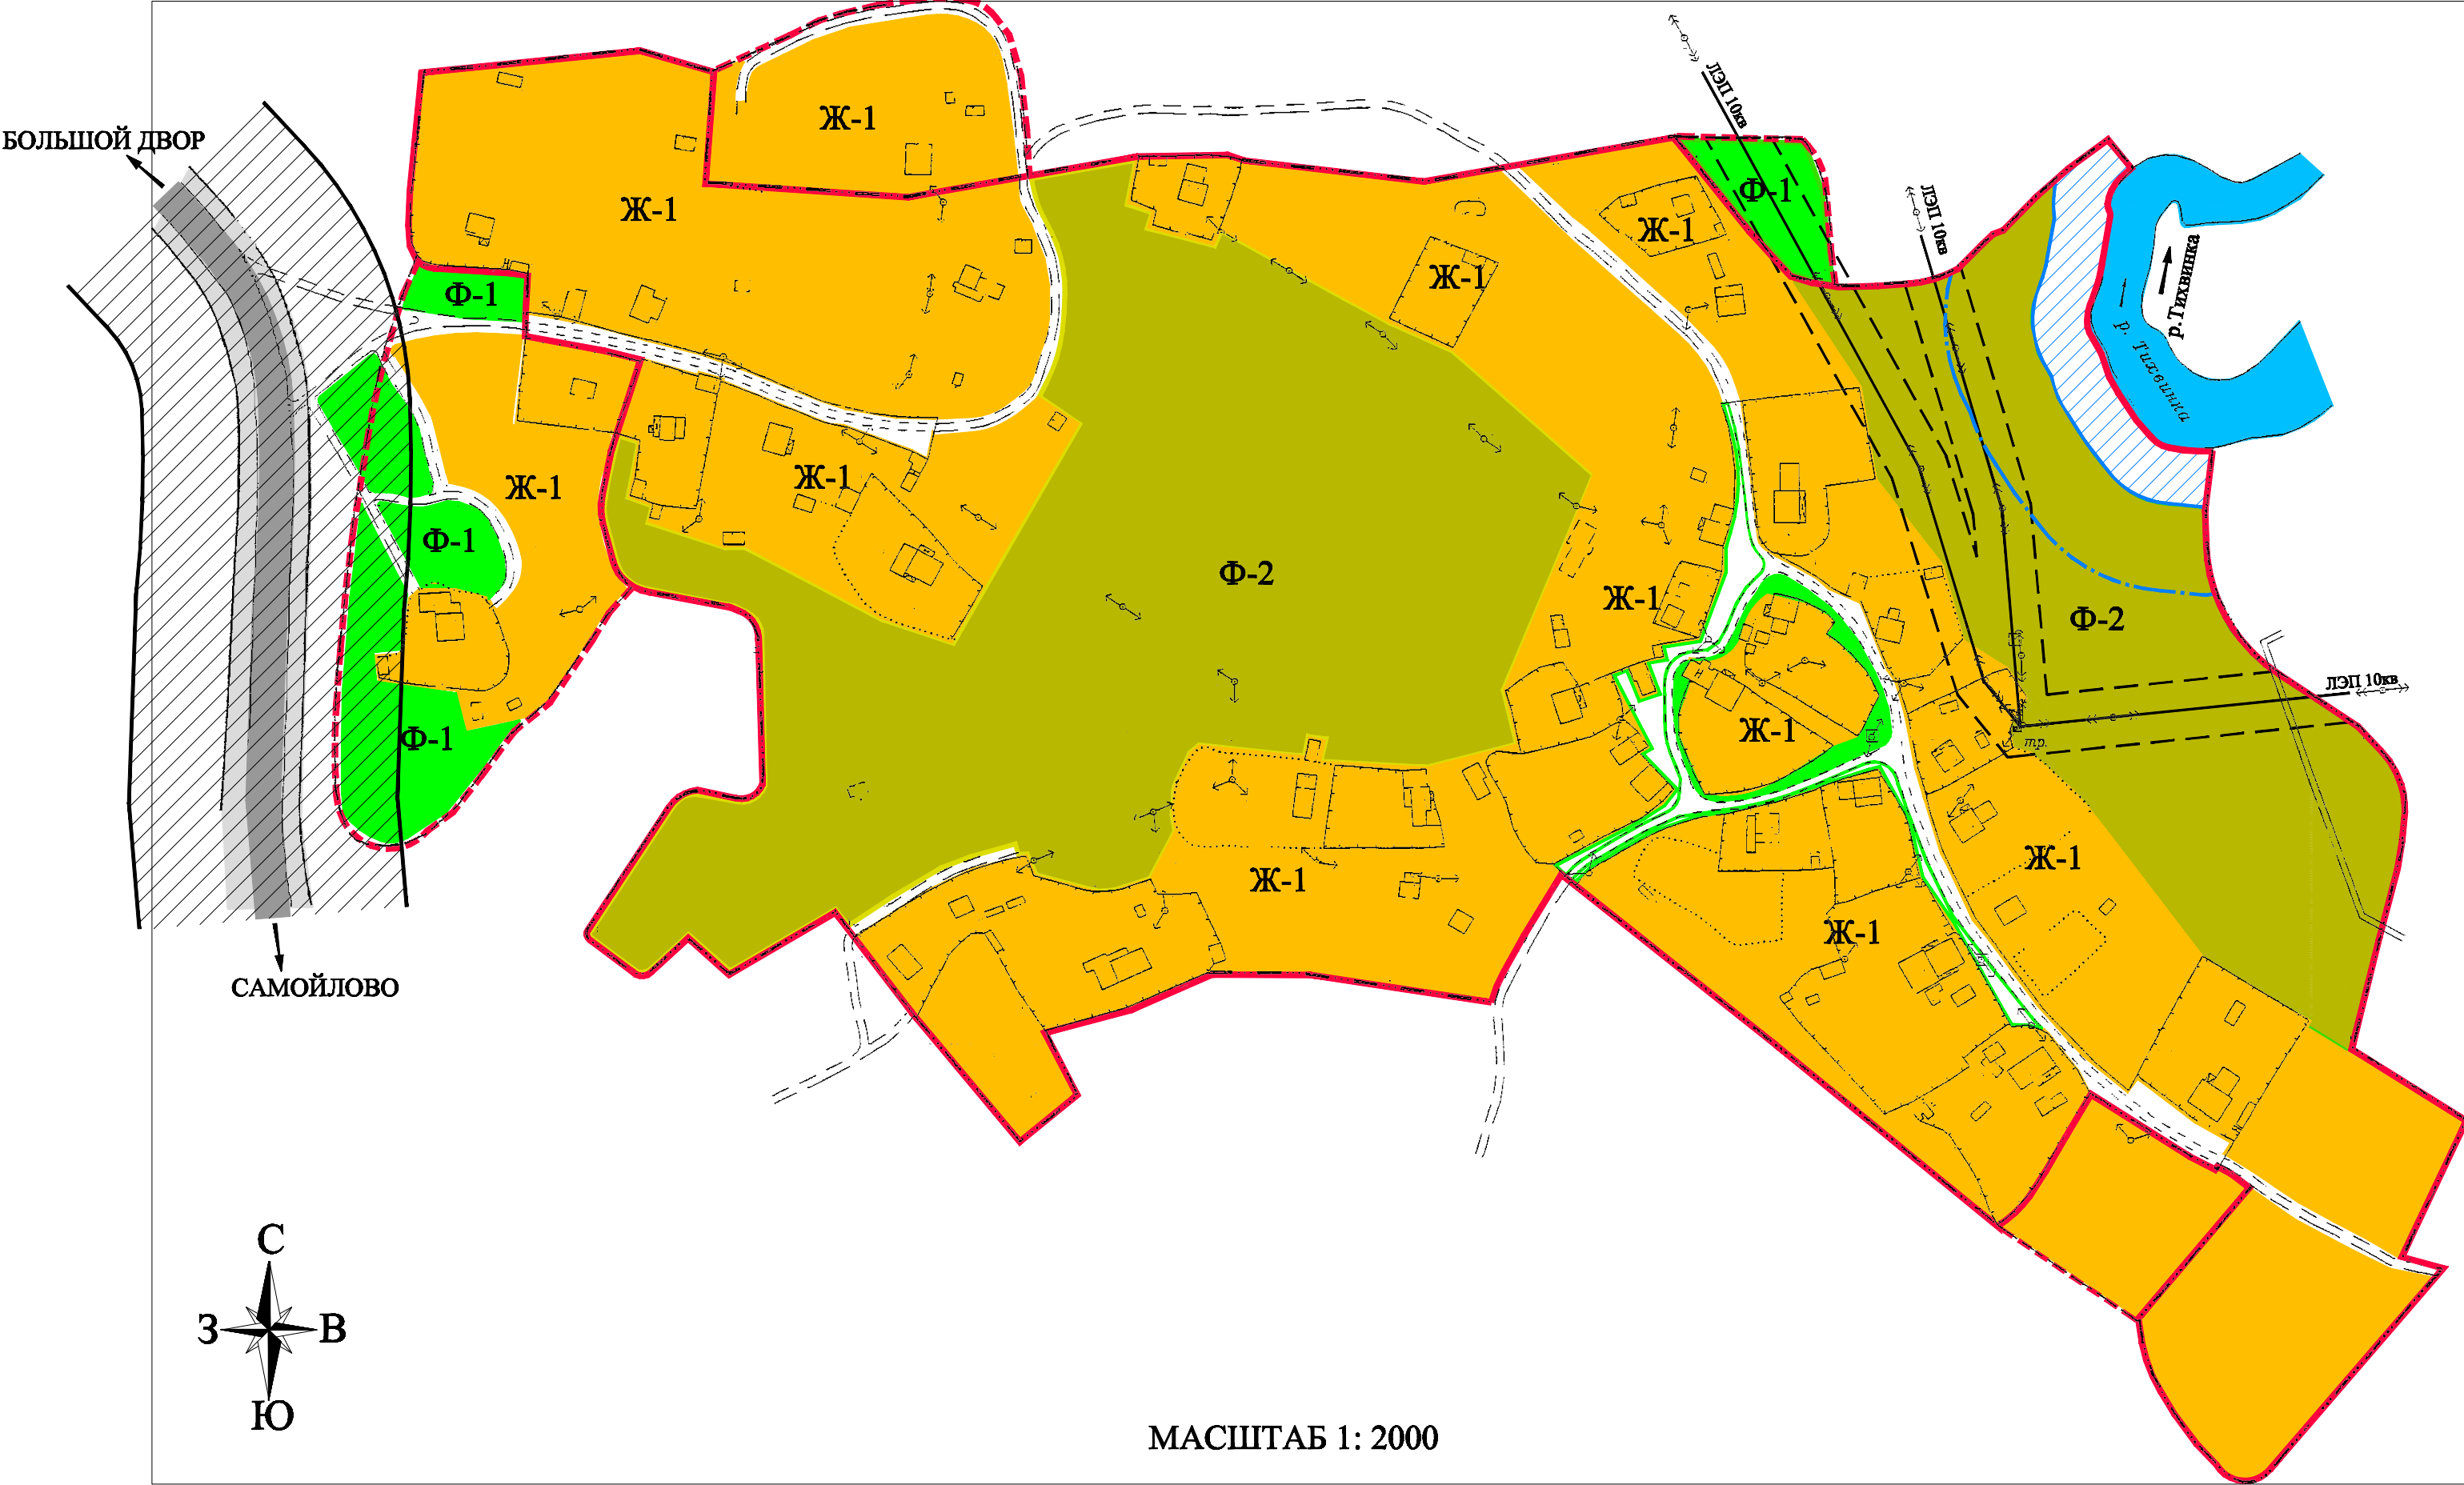


Фото д.Подборовье. 2009г., октябрь.

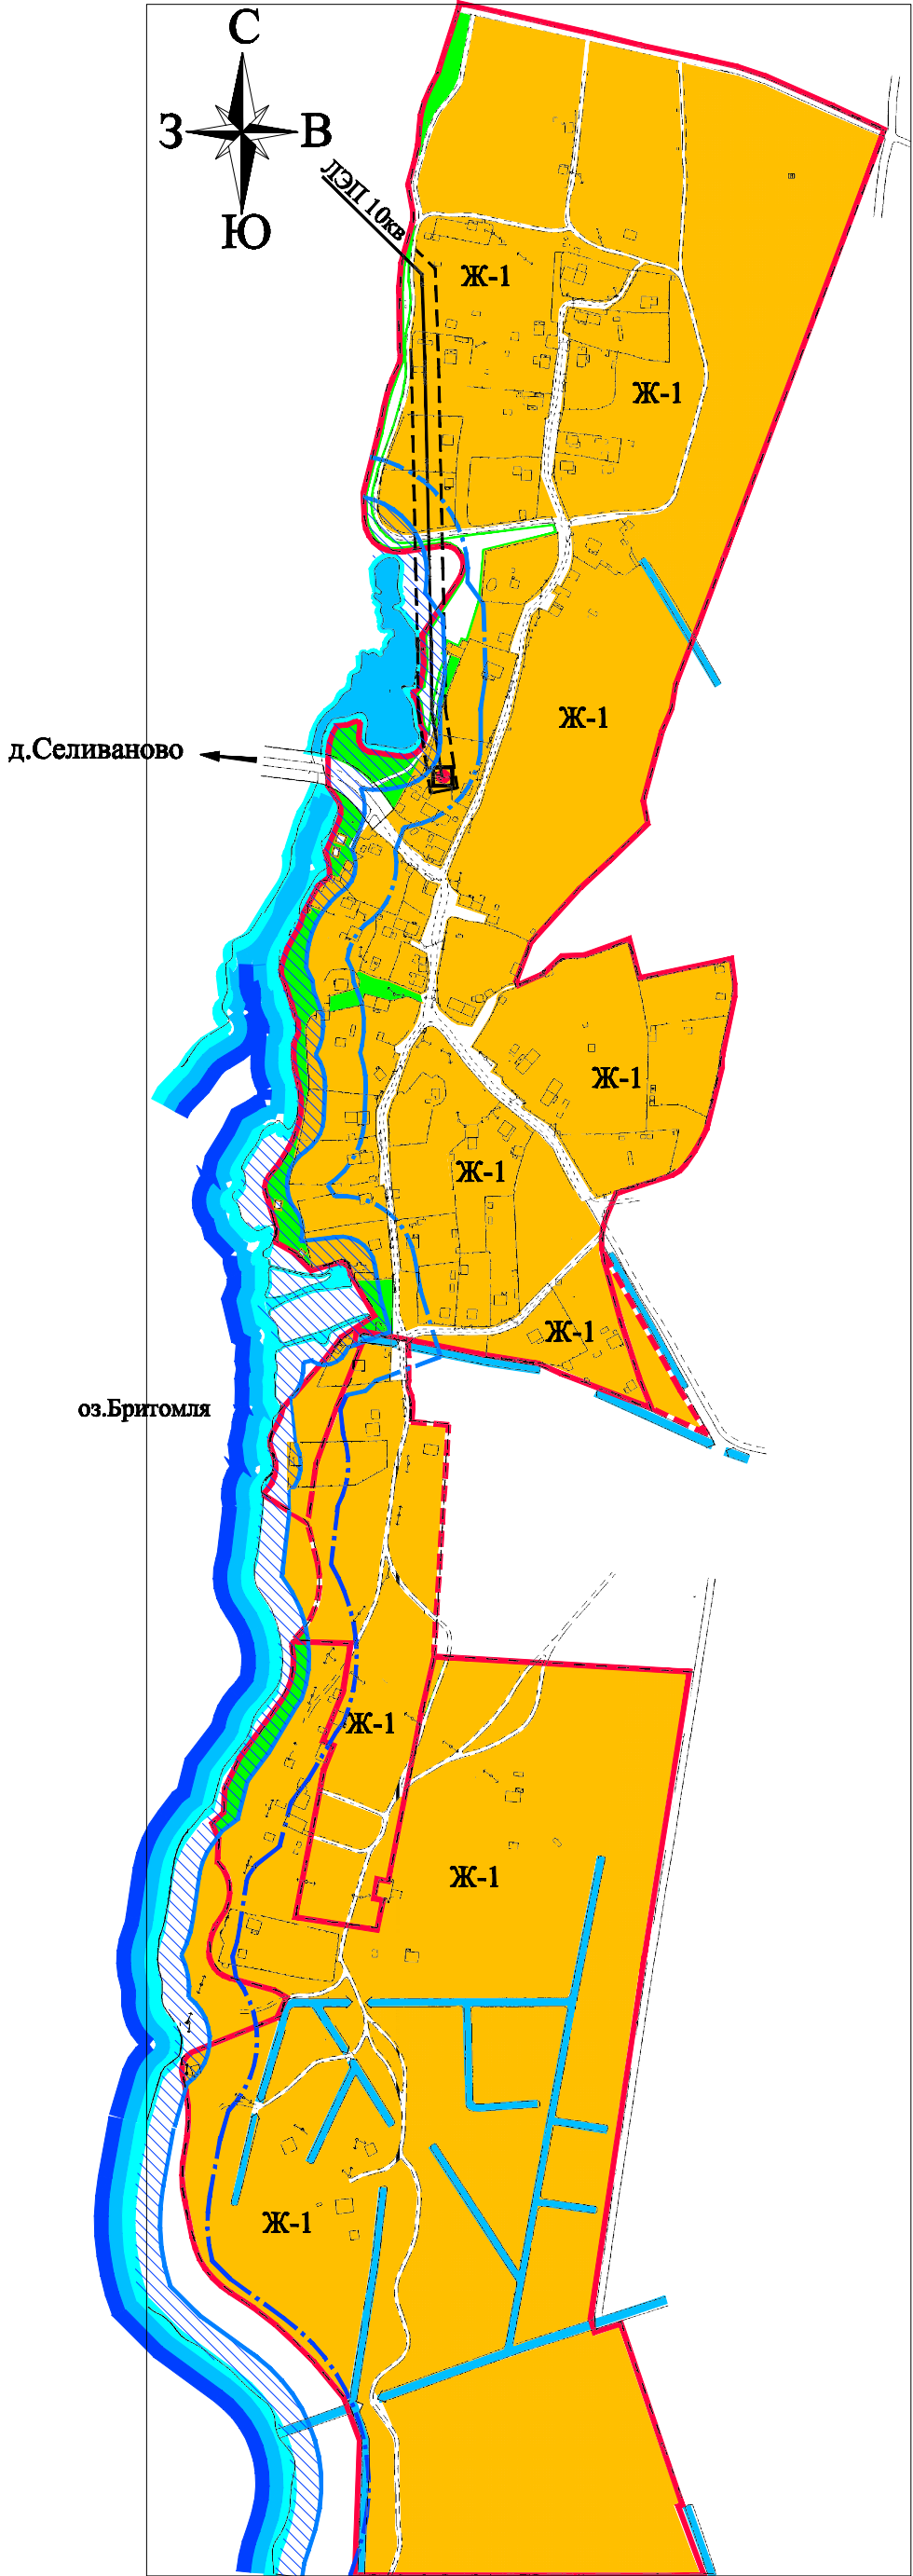

ТЕРРИТОРИАЛЬНЫЕ ЗОНЫ	
ЖИЛАЯ ЗОНА	
	Ж-1 Зона индивидуальной жилой застройки
	Ж-4 Зона развития жилой застройки
ЗОНА РЕЗЕРВНОГО ФОНДА	
	Ф-1 Неиспользуемая территория деревни
	Ф-2 Зона перспективного освоения
ЗОНА ВОДНЫХ ОБЪЕКТОВ	
	В-1 Зона водных объектов с береговой полосой
ОСОБЫЕ УСЛОВИЯ ИСПОЛЬЗОВАНИЯ ТЕРРИТОРИИ	
	граница водоохранной зоны
	санитарно-защитная зона железной и автомобильной дорог
	охранная зона ЛЭП 10кв (в границах населенного пункта)
УСЛОВНЫЕ ОБОЗНАЧЕНИЯ	
	действующая граница населенного пункта
	рекомендуемая граница населенного пункта
	водный объект с береговой полосой
	прочие замкнутые водоемы
	прочие малые водотоки
	автодорога регионального значения
	улично-дорожная сеть населенного пункта
	высоковольтная ЛЭП 10кв
	трансформаторная будка
	отдельно стоящие объекты жилой зоны

						16.09
						Ленинградская область, Бокситогорский муниципальный район, Самойловское сельское поселение.
Изм.	Коллич.	Лист	№ док.	Подпись	Дата	Правила землепользования и застройки. Карты градостроительного зонирования территории.
Разработал	Куликова					Страница 8 Лист 12
ГИП	Куликова					местечко Рязанский шлюз д.Подборовье, д.Замощье
						ООО"ТЕОПРОЕКТ" г.Пикалево 2009г.