

КАРТА ГРАДОСТРОИТЕЛЬНОГО ЗОНИРОВАНИЯ ТЕРРИТОРИИ
НАСЕЛЕННЫЙ ПУНКТ - ДЕРЕВНЯ ОСИНОВКА
САМОЙЛОВСКОЕ СЕЛЬСКОЕ ПОСЕЛЕНИЕ
БОКСИТОГОРСКОГО МУНИЦИПАЛЬНОГО РАЙОНА ЛЕНИНГРАДСКОЙ ОБЛАСТИ

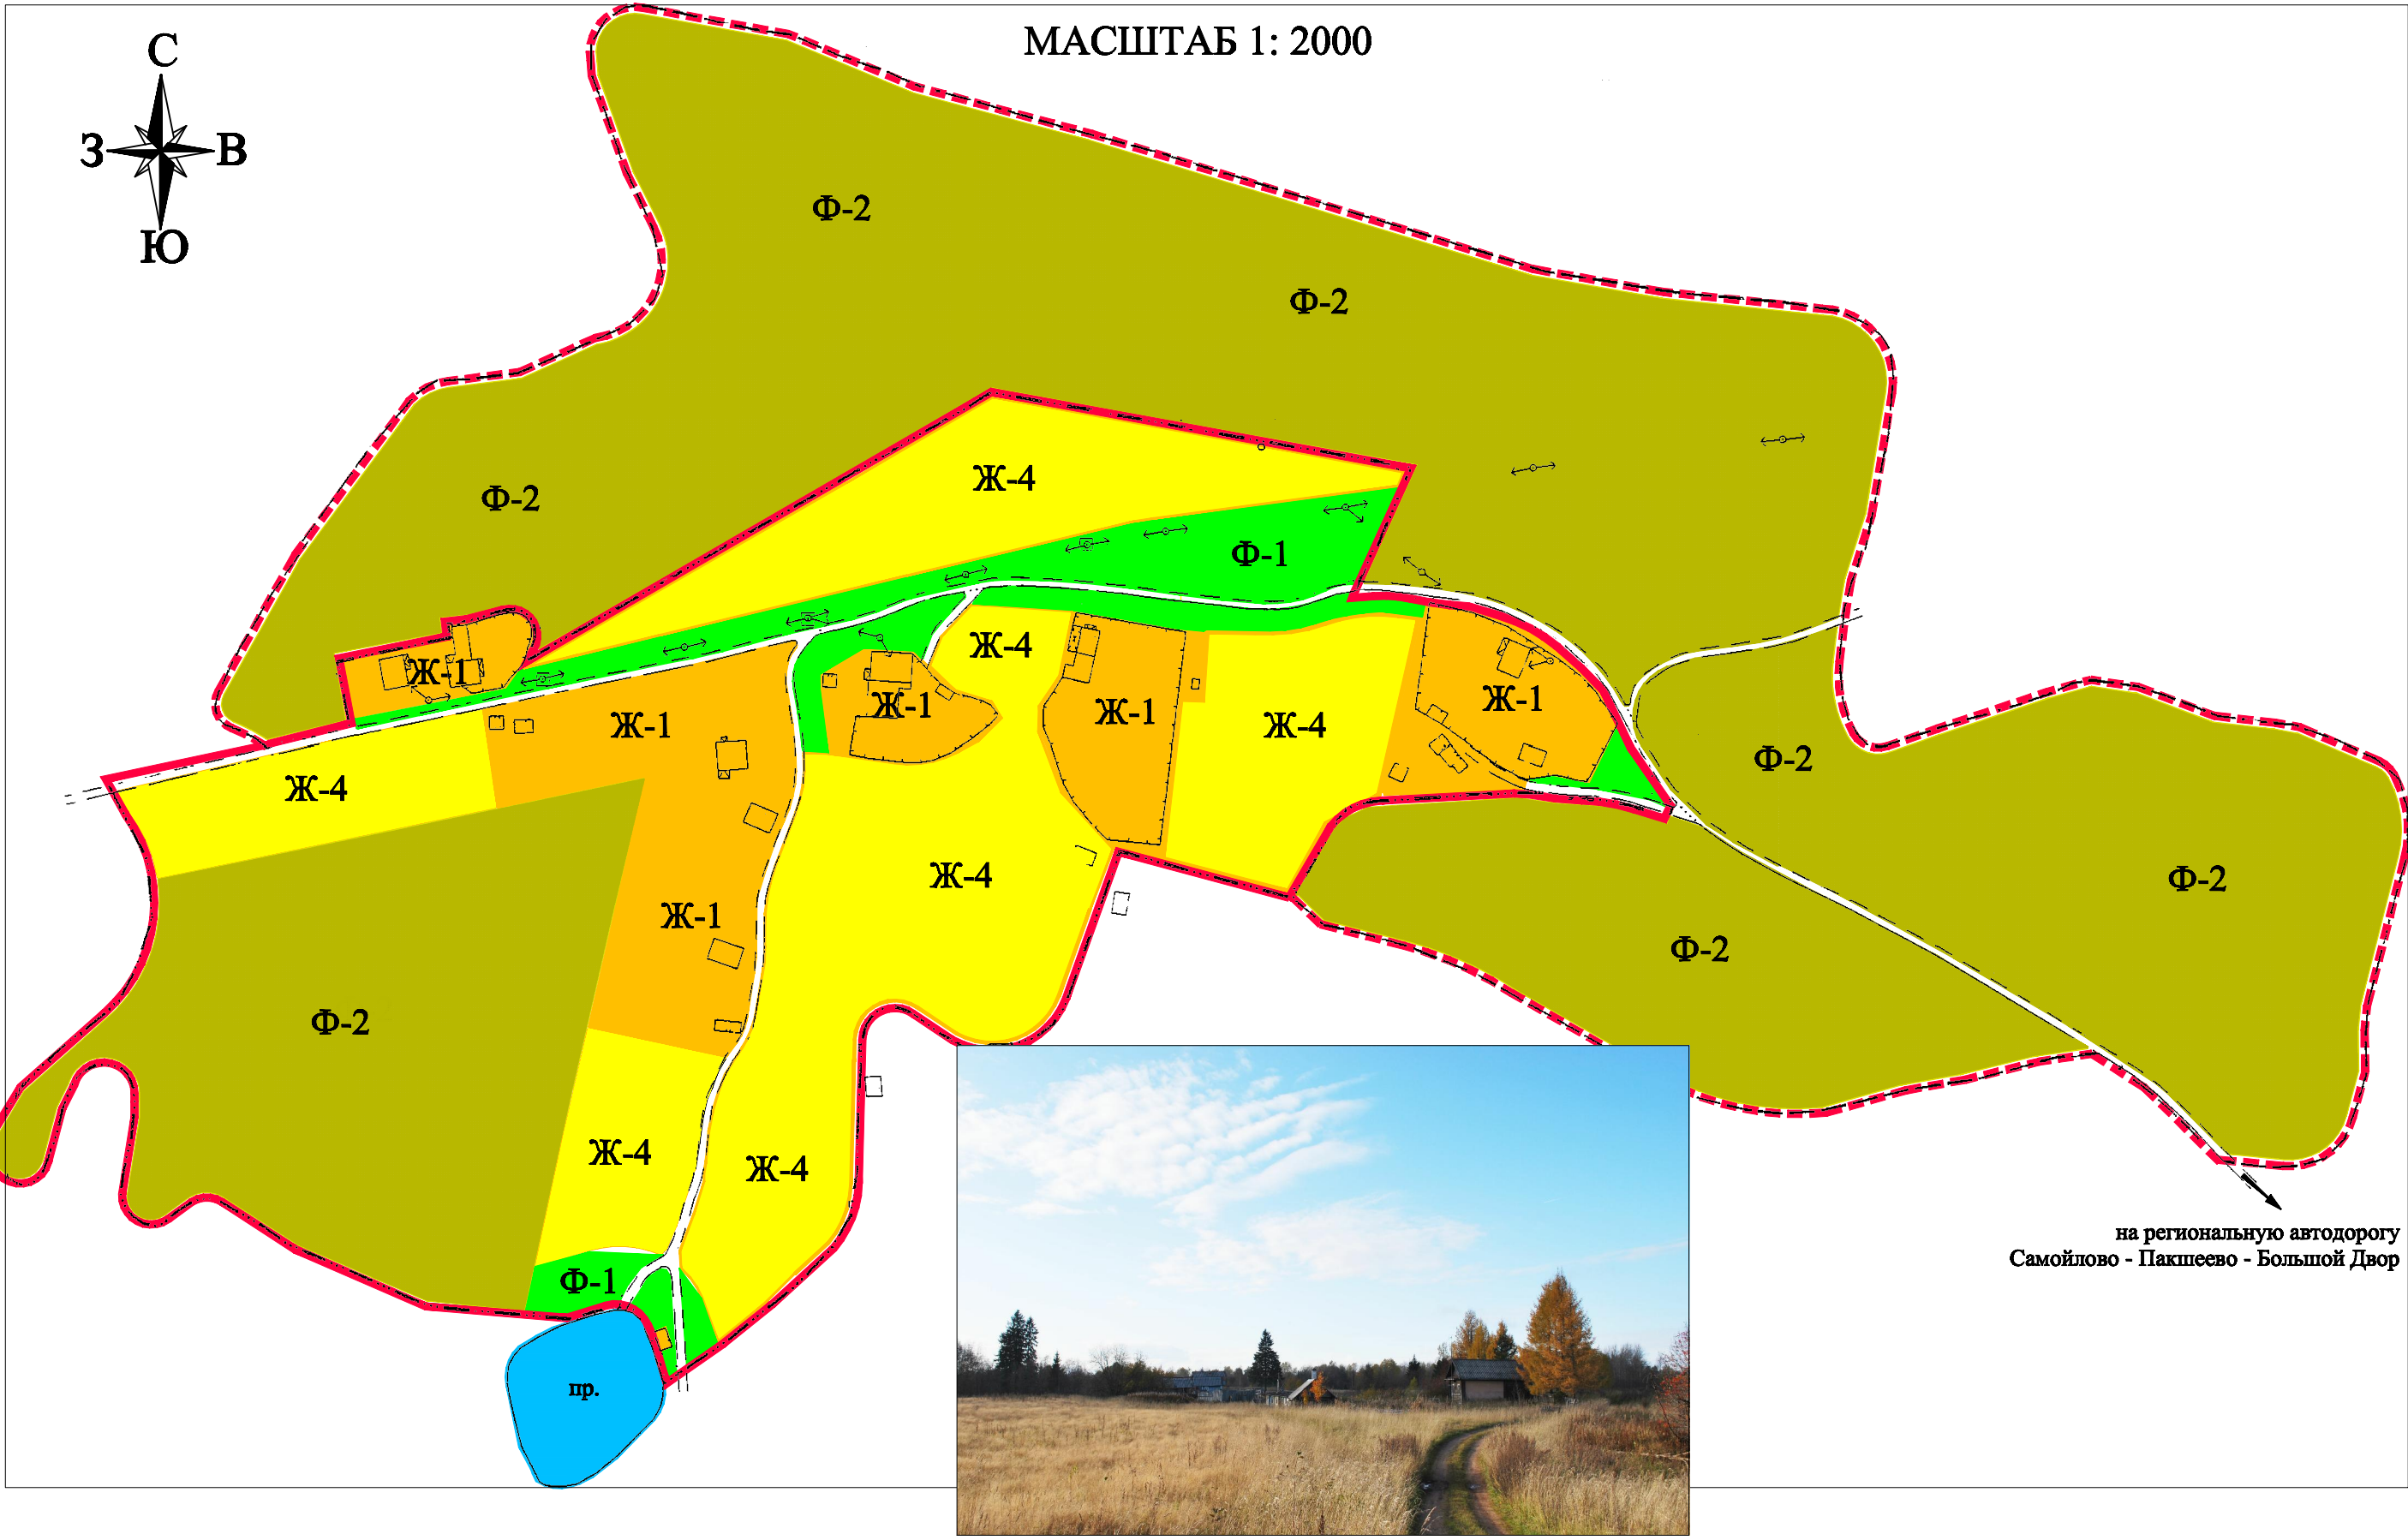


Фото д.Осиновка. 2009г., октябрь.

КАРТА ГРАДОСТРОИТЕЛЬНОГО ЗОНИРОВАНИЯ ТЕРРИТОРИИ
НАСЕЛЕННЫЙ ПУНКТ - ДЕРЕВНЯ ГОРКА
САМОЙЛОВСКОЕ СЕЛЬСКОЕ ПОСЕЛЕНИЕ
БОКСИТОГОРСКОГО МУНИЦИПАЛЬНОГО РАЙОНА ЛЕНИНГРАДСКОЙ ОБЛАСТИ

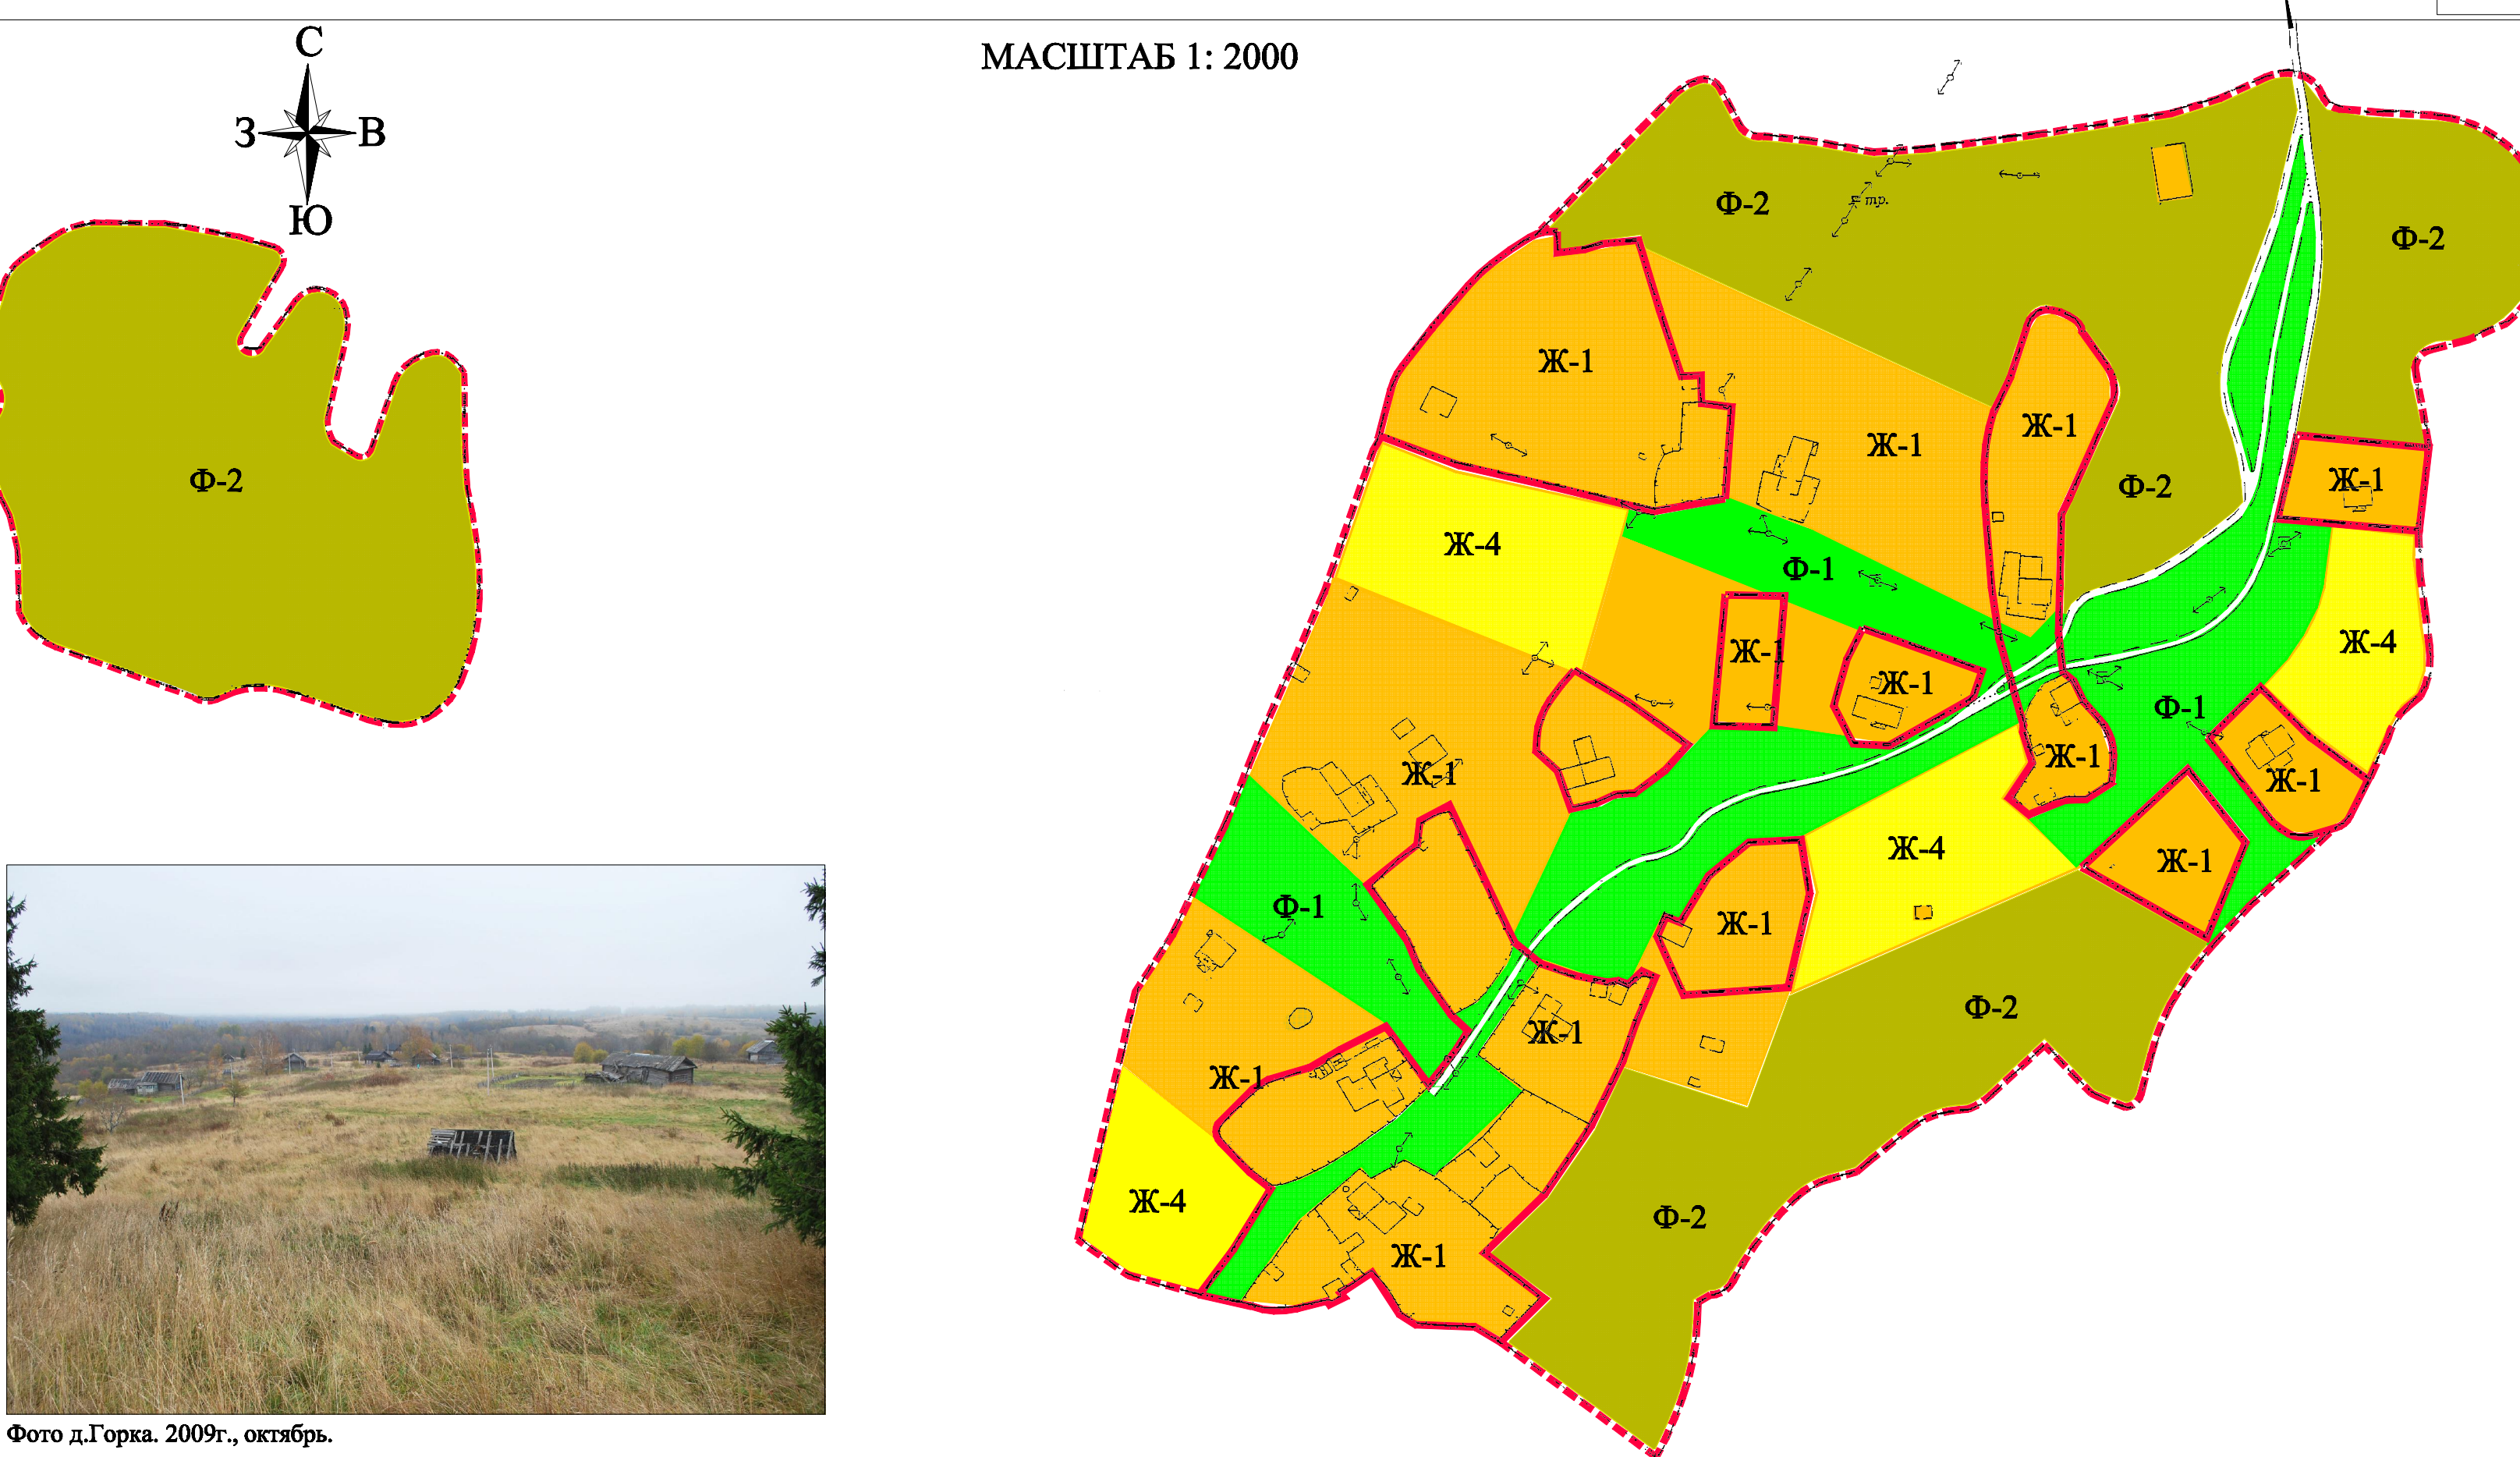


Фото д.Горка. 2009г., октябрь.

КАРТА ГРАДОСТРОИТЕЛЬНОГО ЗОНИРОВАНИЯ ТЕРРИТОРИИ
НАСЕЛЕННЫЙ ПУНКТ - ДЕРЕВНЯ СЛИЗИХА
САМОЙЛОВСКОЕ СЕЛЬСКОЕ ПОСЕЛЕНИЕ
БОКСИТОГОРСКОГО МУНИЦИПАЛЬНОГО РАЙОНА ЛЕНИНГРАДСКОЙ ОБЛАСТИ

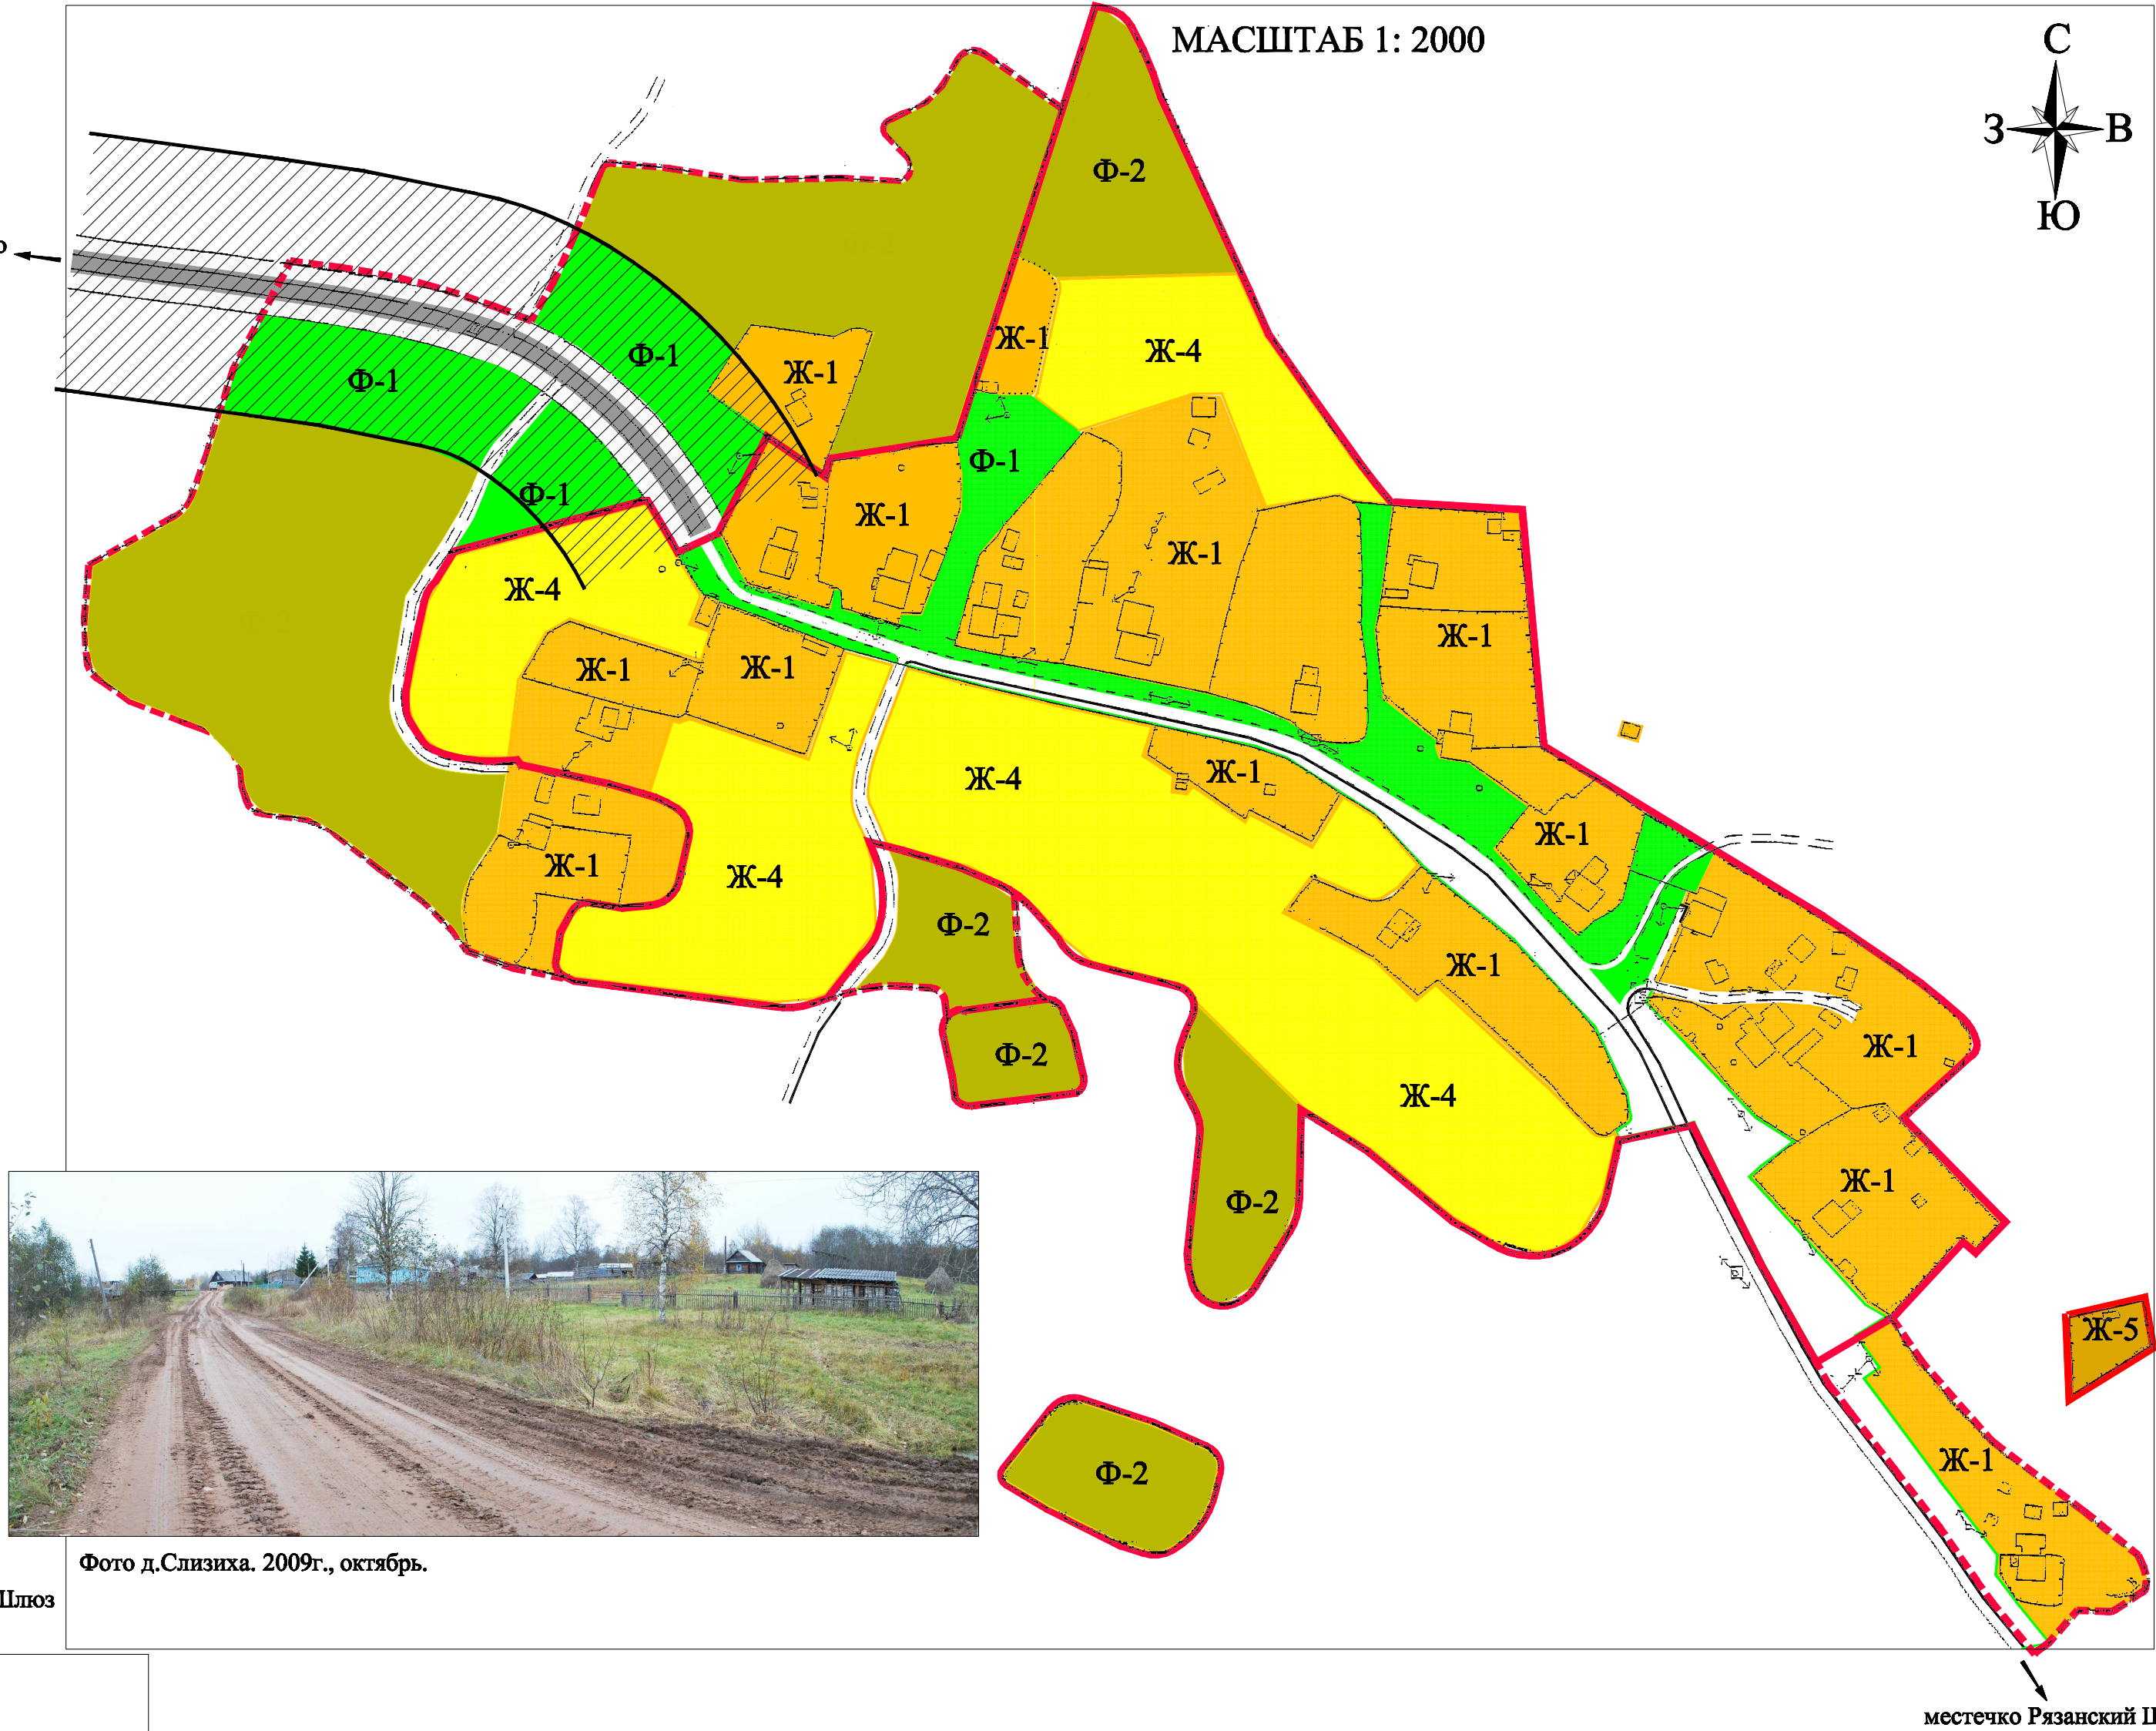


Фото д.Слизиha. 2009г., октябрь.

ТЕРРИТОРИАЛЬНЫЕ ЗОНЫ		ОСОБЫЕ УСЛОВИЯ ИСПОЛЬЗОВАНИЯ ТЕРРИТОРИИ	
ЖИЛАЯ ЗОНА		санитарно-защитная зона железной и автомобильной дорог	
Ж-1	Зона индивидуальной жилой застройки	охранная зона ЛЭП 10кв (в границах населенного пункта)	
Ж-4	Зона развития жилой застройки	УСЛОВНЫЕ ОБОЗНАЧЕНИЯ	
Ж-5	Территория, занятая огородами и хозяйственными постройками.	действующая граница населенного пункта	
Ф-1	Неиспользуемая территория деревни	рекомендуемая граница населенного пункта	
Ф-2	Зона перспективного освоения	прочие замкнутые водоемы	
ЗОНА РЕЗЕРВНОГО ФОНДА		прочие малые водотоки	
		автодорога федерального, регионального значения	
		улично-дорожная сеть населенного пункта	
		высоковольтная ЛЭП 10кв	
		трансформаторная будка или трансформатор на столбе	

Карта градостроительного зонирования совмещена с картой зон с особыми условиями использования территории.
Карты градостроительного зонирования территории выполнены по топографической подоснове, представленной заказчиком.

						16.09		
						Ленинградская область, Бокситогорский муниципальный район, Самойловское сельское поселение.		
Имя	Коллич	Лист	Имя	Лист	Имя	Лист	Лист	Лист
Разработал	Куликова		Правила землепользования и застройки	Степан	Лист	Лист	Лист	Лист
ГИП	Куликова		Карты градостроительного зонирования территории.		10		12	
						д.Осиновка, д.Слизиha, д.Горка		
						ООО"ГЕОПРОЕКТ" г.Липкалево 2009г.		