



КАРТА ГРАДОСТРОИТЕЛЬНОГО ЗОНИРОВАНИЯ ТЕРРИТОРИИ  
НАСЕЛЕННЫЙ ПУНКТ - ДЕРЕВНЯ ЗАРУЧЕВЬЕ  
МУНИЦИПАЛЬНОЕ ОБРАЗОВАНИЕ "САМОЙЛОВСКОЕ СЕЛЬСКОЕ ПОСЕЛЕНИЕ"  
БОКСИТОГОРСКОГО МУНИЦИПАЛЬНОГО РАЙОНА ЛЕНИНГРАДСКОЙ ОБЛАСТИ

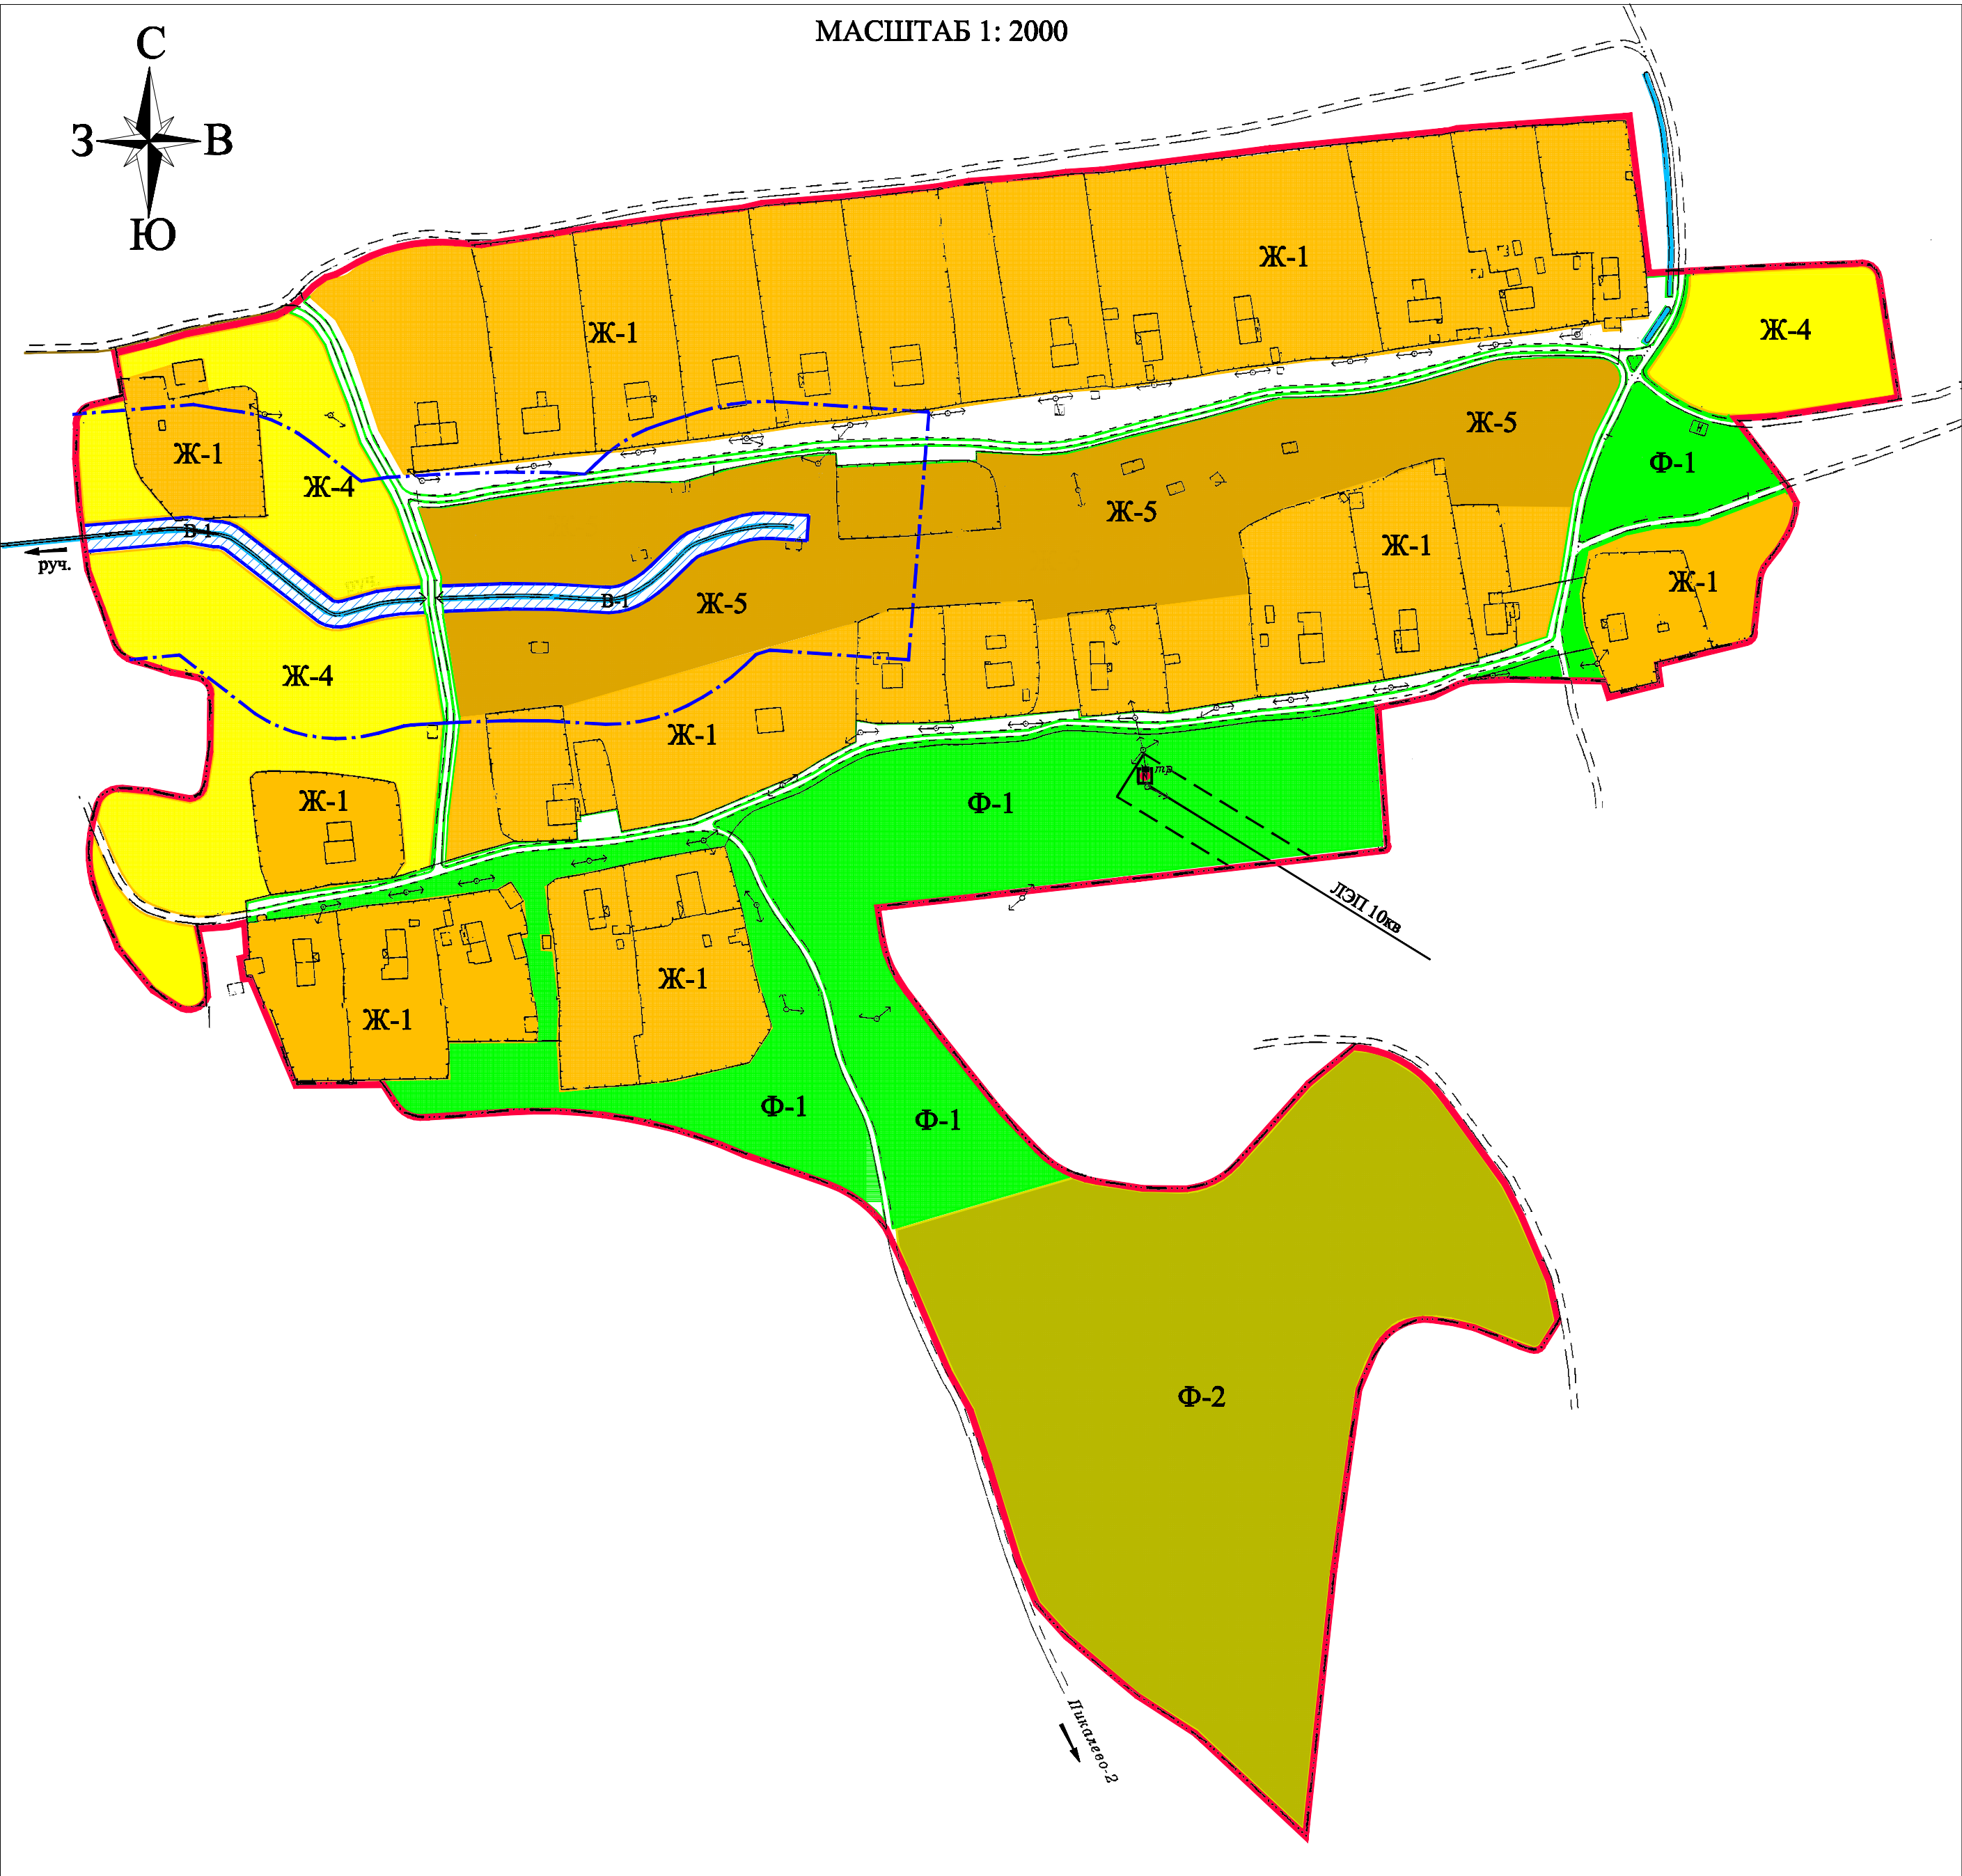


ТЕРРИТОРИАЛЬНЫЕ ЗОНЫ		
ЖИЛАЯ ЗОНА		
	Ж-1	Зона индивидуальной жилой застройки
	Ж-4	Зона развития жилой застройки
	Ж-5	Территория, занятая огородами и хозяйственными постройками
ЗОНА РЕЗЕРВНОГО ФОНДА		
	Ф-1	Неиспользуемая территория деревни
	Ф-2	Зона перспективного освоения
ПРОИЗВОДСТВЕННАЯ И КОММУНАЛЬНО-СКЛАДСКАЯ ЗОНА		
	П-1	Зона производственных объектов IV класса вредности
ЗОНА ВОДНЫХ ОБЪЕКТОВ		
	В-1	Зона водных объектов с береговой полосой
ЗОНА СЕЛЬСКОХОЗЯЙСТВЕННОГО НАЗНАЧЕНИЯ		
	СХ-2	Зона коллективного садоводства и огородничества

УСЛОВНЫЕ ОБОЗНАЧЕНИЯ	
	действующая граница населенного пункта
	рекомендуемая граница населенного пункта
	водный объект с береговой полосой
	прочие замкнутые водоемы
	прочие малые водотоки
	автодорога регионального значения
	улично-дорожная сеть населенного пункта
	высоковольтная ЛЭП 10кв
	трансформаторная будка
	отдельно стоящие объекты жилой зоны
ОСОБЫЕ УСЛОВИЯ ИСПОЛЬЗОВАНИЯ ТЕРРИТОРИИ	
	граница водоохранной зоны
	санитарно-защитная зона предприятия IV класса вредности 100м
	санитарно-защитная зона железной и автомобильной дорог
	охранная зона ЛЭП 10кв (в границах населенного пункта)

КАРТА ГРАДОСТРОИТЕЛЬНОГО ЗОНИРОВАНИЯ ТЕРРИТОРИИ  
НАСЕЛЕННЫЙ ПУНКТ - ДЕРЕВНИ ДУБРОВА И СЕЛИВАНОВО  
САМОЙЛОВСКОЕ СЕЛЬСКОЕ ПОСЕЛЕНИЕ  
БОКСИТОГОРСКОГО МУНИЦИПАЛЬНОГО РАЙОНА ЛЕНИНГРАДСКОЙ ОБЛАСТИ

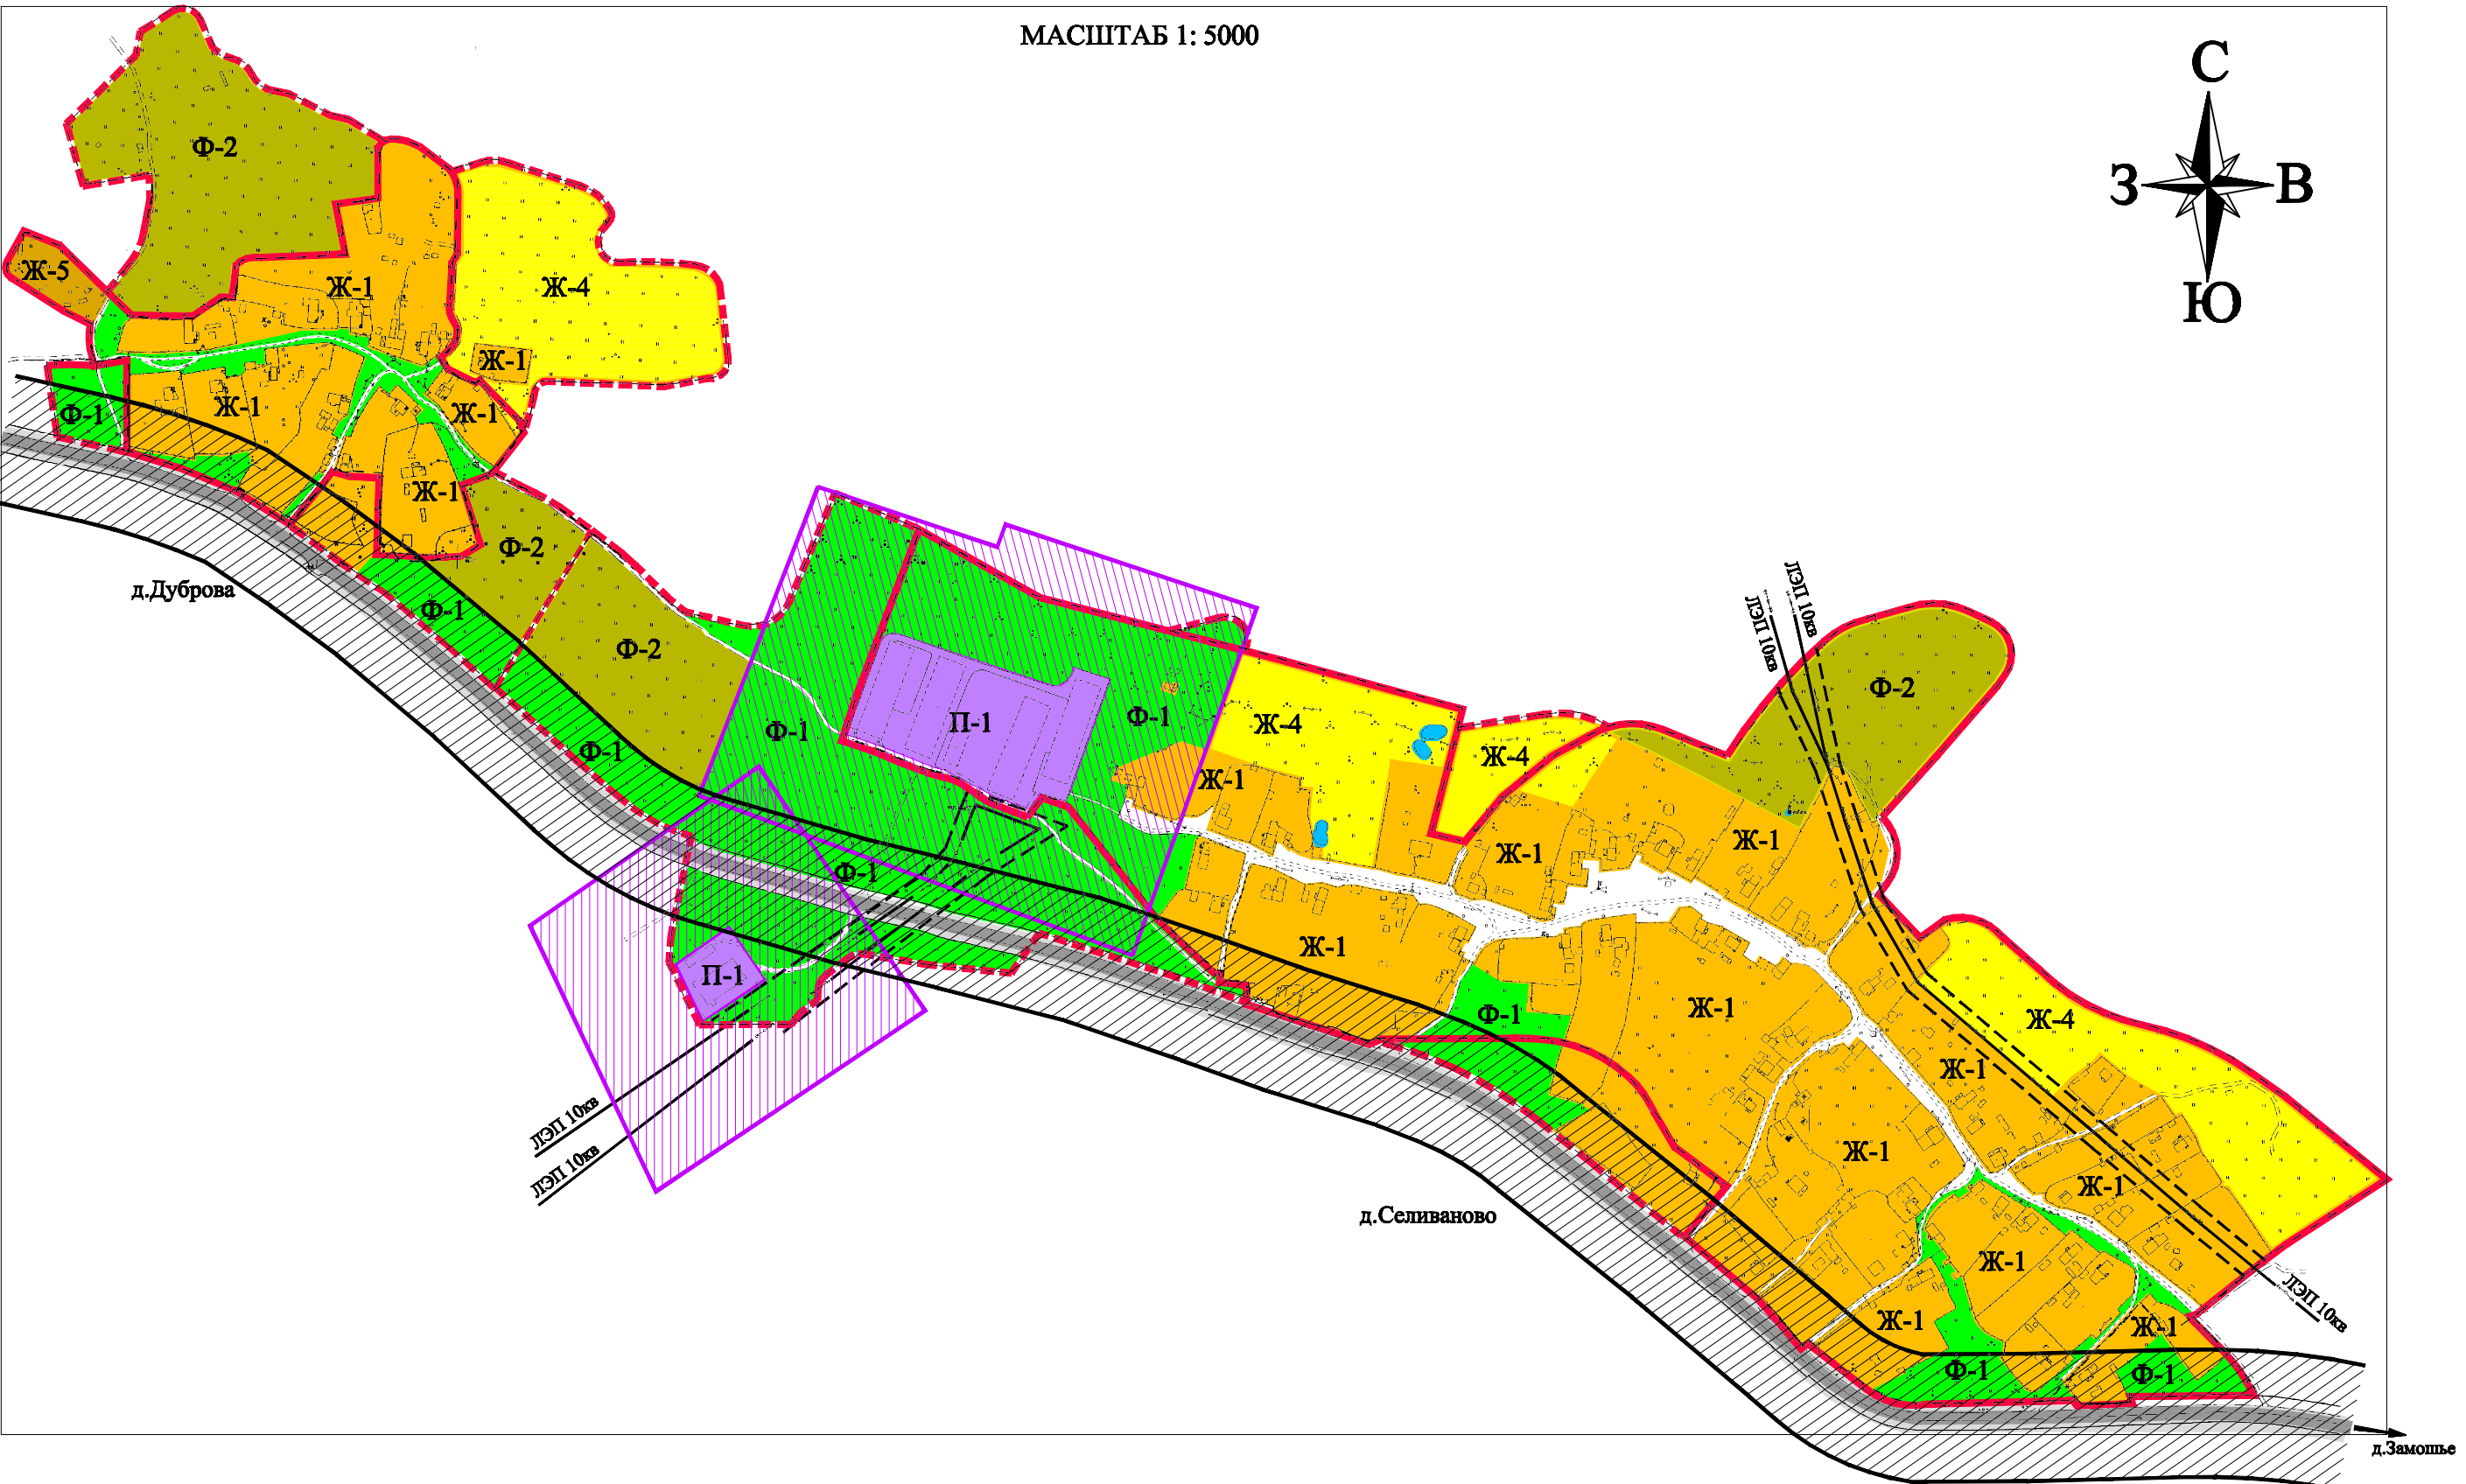

КАРТА ГРАДОСТРОИТЕЛЬНОГО ЗОНИРОВАНИЯ ТЕРРИТОРИИ  
САДОВОДСТВО - МЕТАЛЛУРГ-2  
САМОЙЛОВСКОЕ СЕЛЬСКОЕ ПОСЕЛЕНИЕ  
БОКСИТОГОРСКОГО МУНИЦИПАЛЬНОГО РАЙОНА ЛЕНИНГРАДСКОЙ ОБЛАСТИ

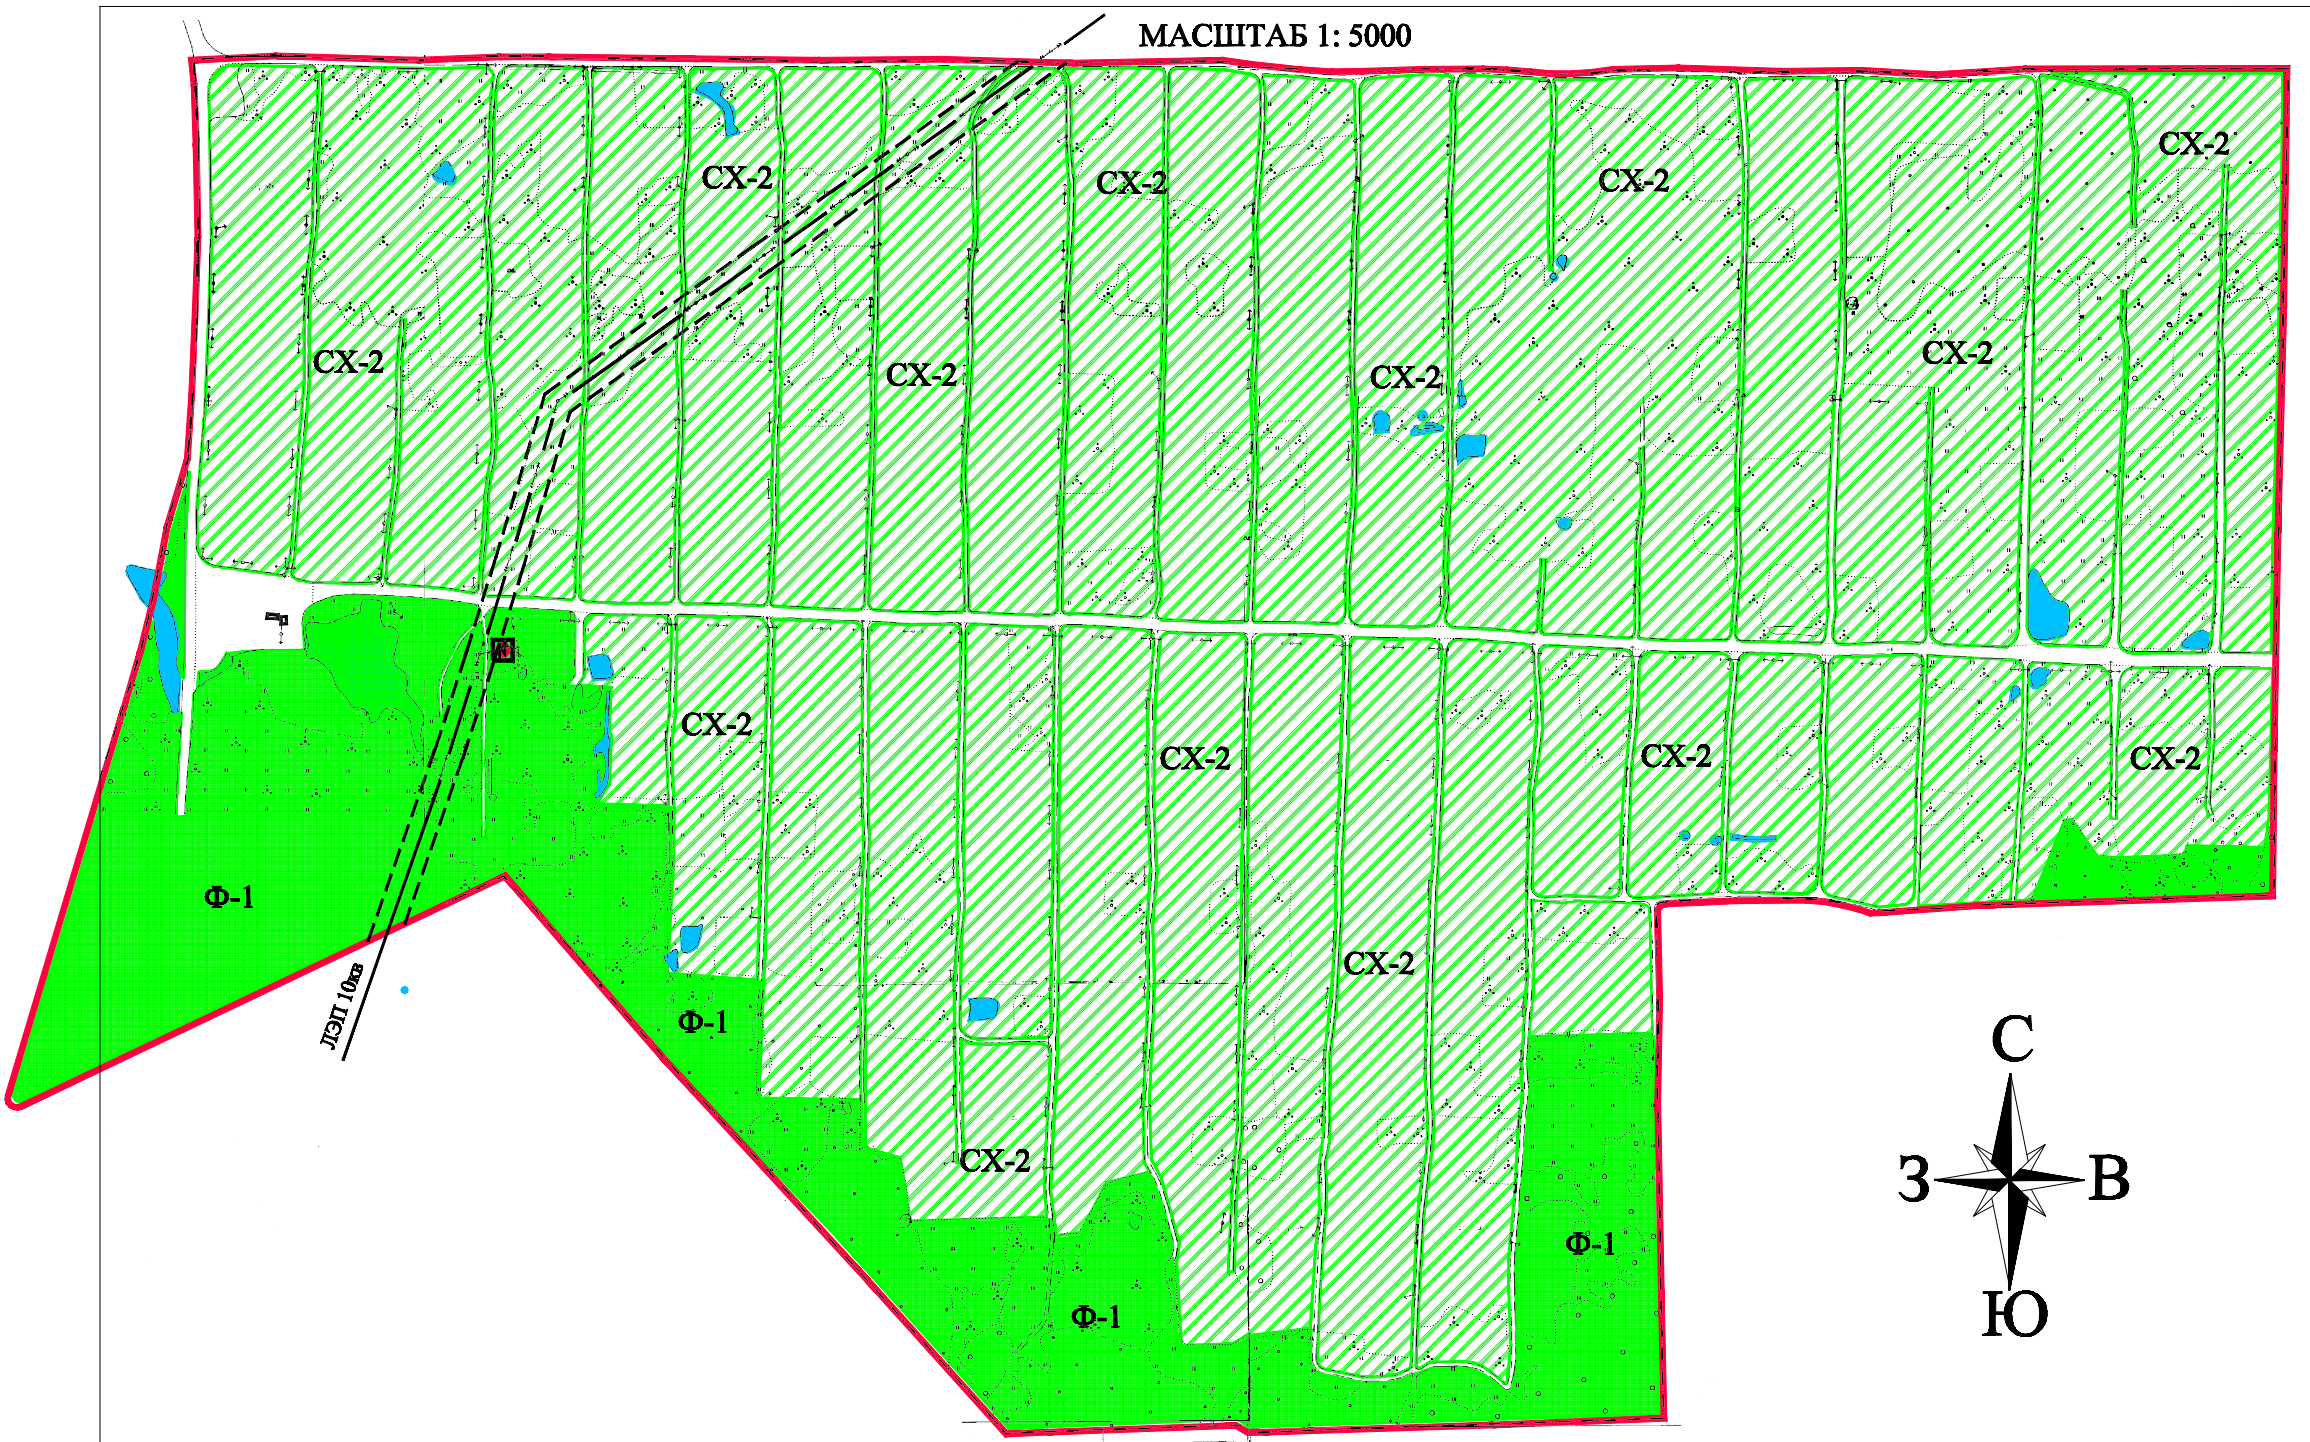

Карты градостроительного зонирования территории выполнены по топографической подоснове, представленной заказчиком.  
Карта градостроительного зонирования совмещена с картой зон с особыми условиями использования территории.

						16.09		
						Ленинградская область, Бокситогорский муниципальный район, Самойловское сельское поселение.		
Иск.	Колос.	Лист	И.С.С.	Подпись	Дата	Правила землепользования и застройки. Карты градостроительного зонирования территории.	Страница	Лист
Разработал	Куликова						7	12
ГИП	Куликова					д.Заручевье, д.Селиваново, д.Дуброва	ООО"ГЕОПРОЕКТ" г.Липкалево 2009г.	