




КАРТА ГРАДОСТРОИТЕЛЬНОГО ЗОНИРОВАНИЯ ТЕРРИТОРИИ
НАСЕЛЕННЫЙ ПУНКТ - ПОСЕЛОК СТ.ЧУДЦЫ
САМОЙЛОВСКОЕ СЕЛЬСКОЕ ПОСЕЛЕНИЕ
БОКСИТОГОРСКОГО МУНИЦИПАЛЬНОГО РАЙОНА ЛЕНИНГРАДСКОЙ ОБЛАСТИ

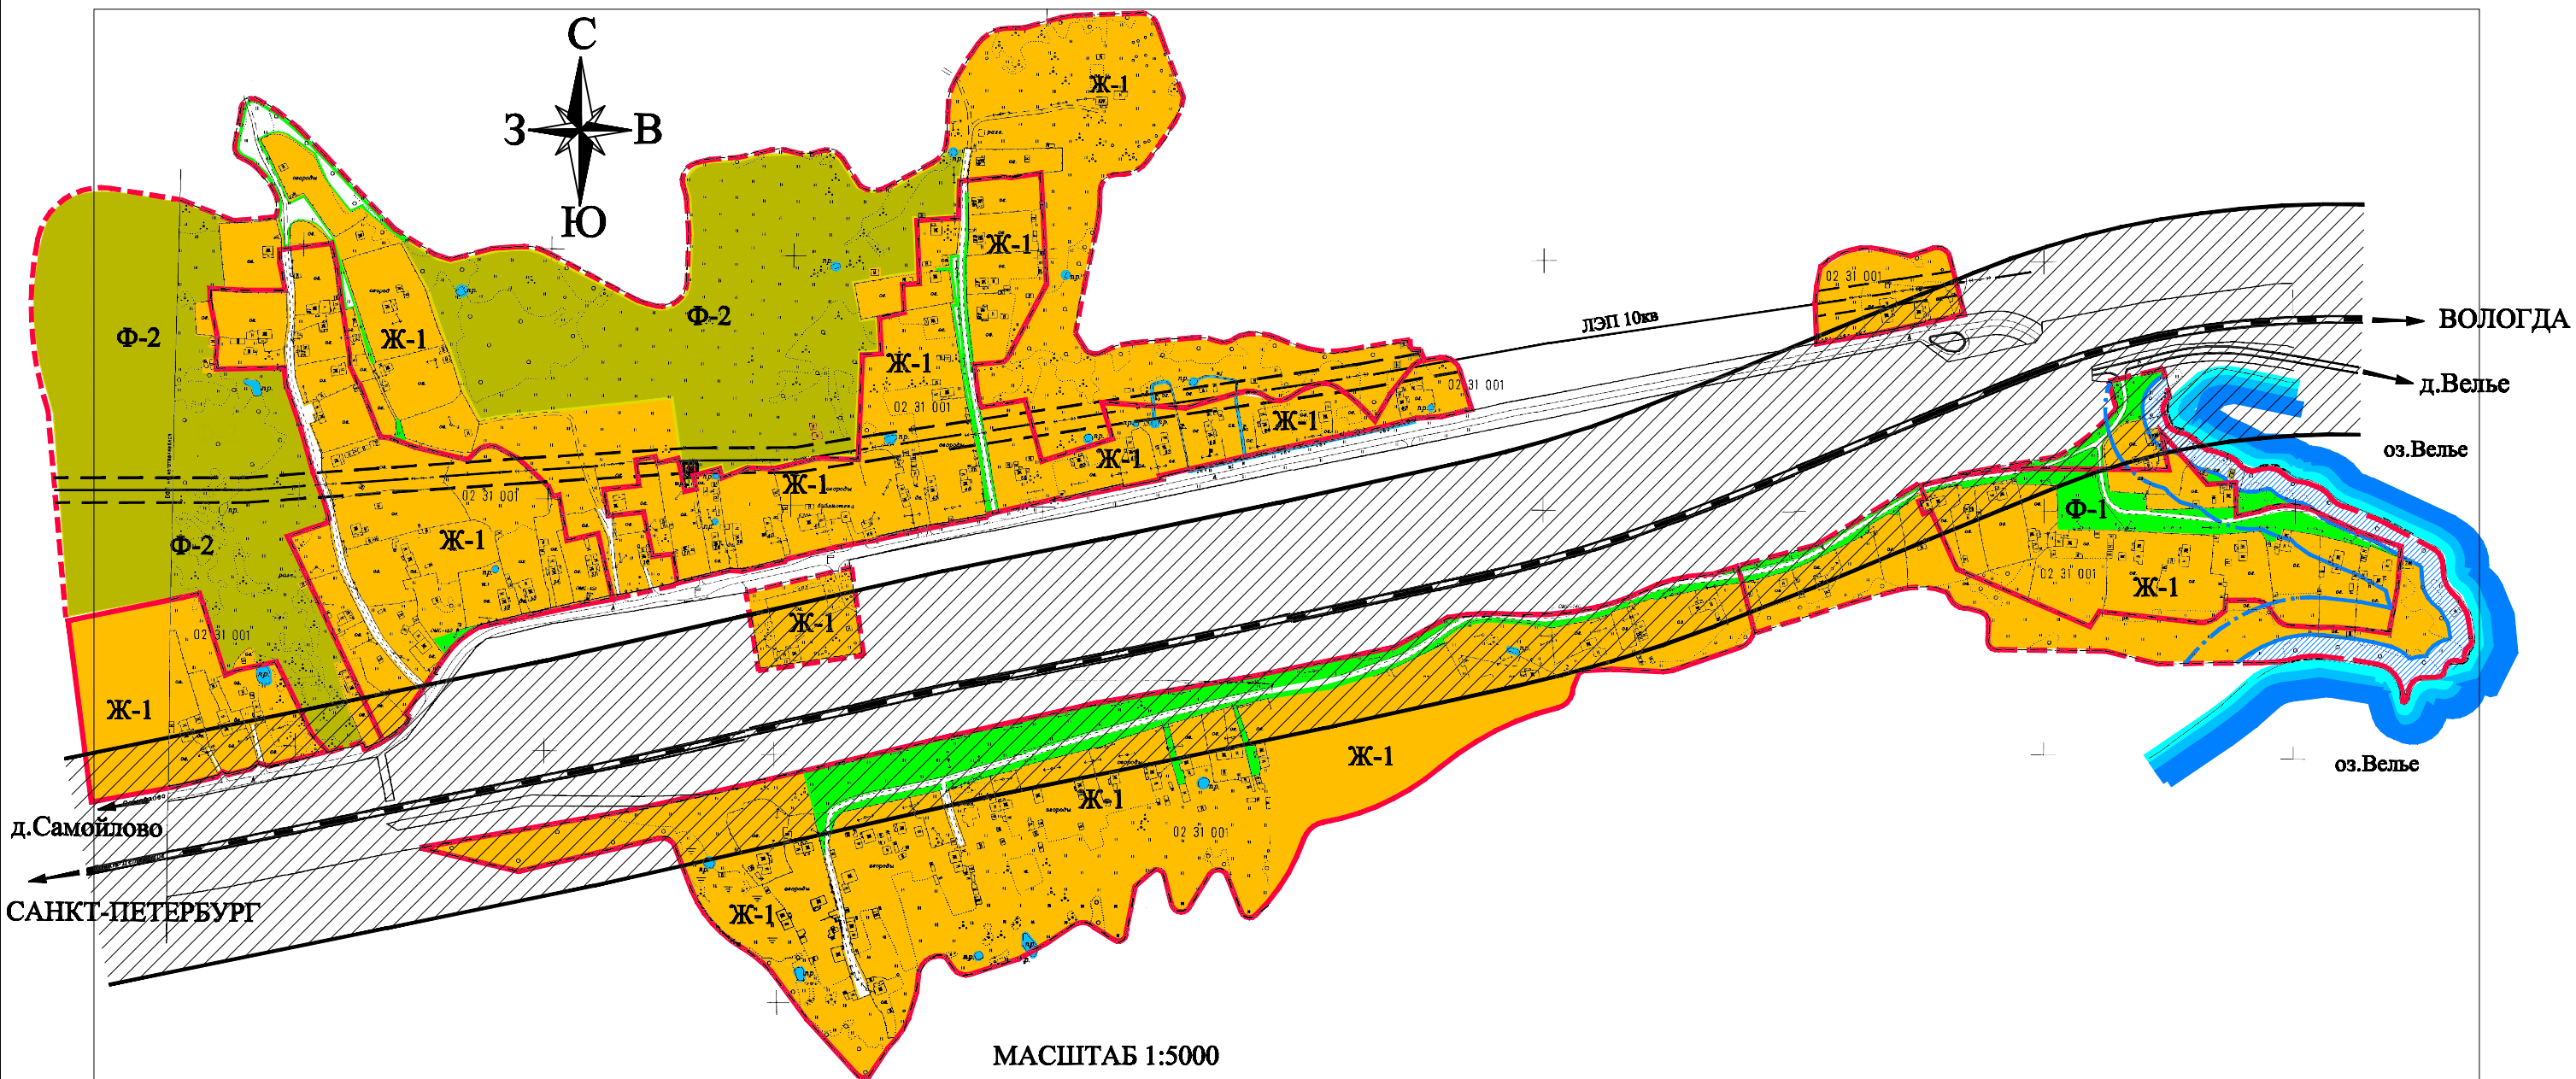

КАРТА ГРАДОСТРОИТЕЛЬНОГО ЗОНИРОВАНИЯ ТЕРРИТОРИИ
НАСЕЛЕННЫЙ ПУНКТ - ДЕРЕВНЯ ВЕЛЬЕ
САМОЙЛОВСКОЕ СЕЛЬСКОЕ ПОСЕЛЕНИЕ
БОКСИТОГОРСКОГО МУНИЦИПАЛЬНОГО РАЙОНА ЛЕНИНГРАДСКОЙ ОБЛАСТИ

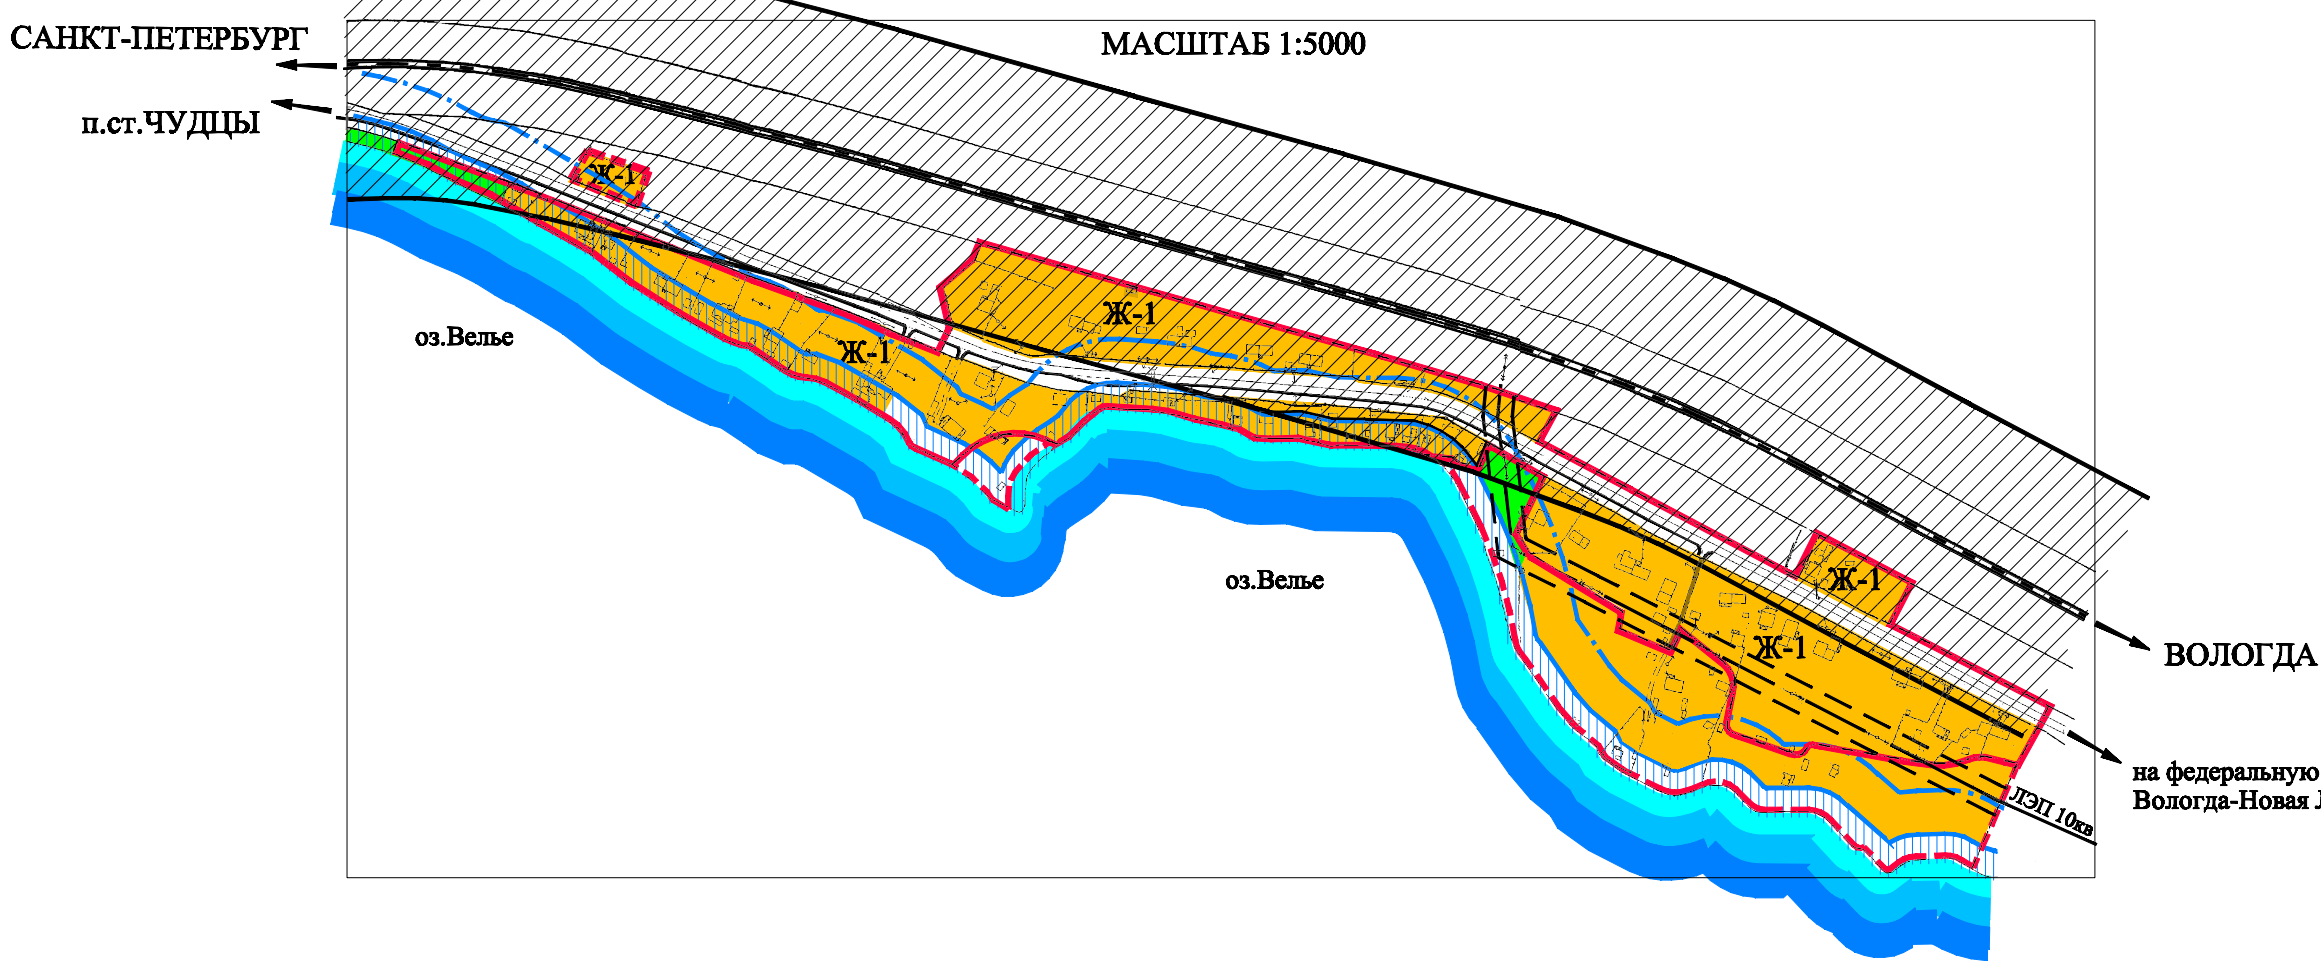

КАРТА ГРАДОСТРОИТЕЛЬНОГО ЗОНИРОВАНИЯ ТЕРРИТОРИИ
НАСЕЛЕННЫЙ ПУНКТ - ДЕРЕВНИ ВОЛОДИНО, КАЗЕННОЕ СЕЛО
САМОЙЛОВСКОЕ СЕЛЬСКОЕ ПОСЕЛЕНИЕ
БОКСИТОГОРСКОГО МУНИЦИПАЛЬНОГО РАЙОНА ЛЕНИНГРАДСКОЙ ОБЛАСТИ

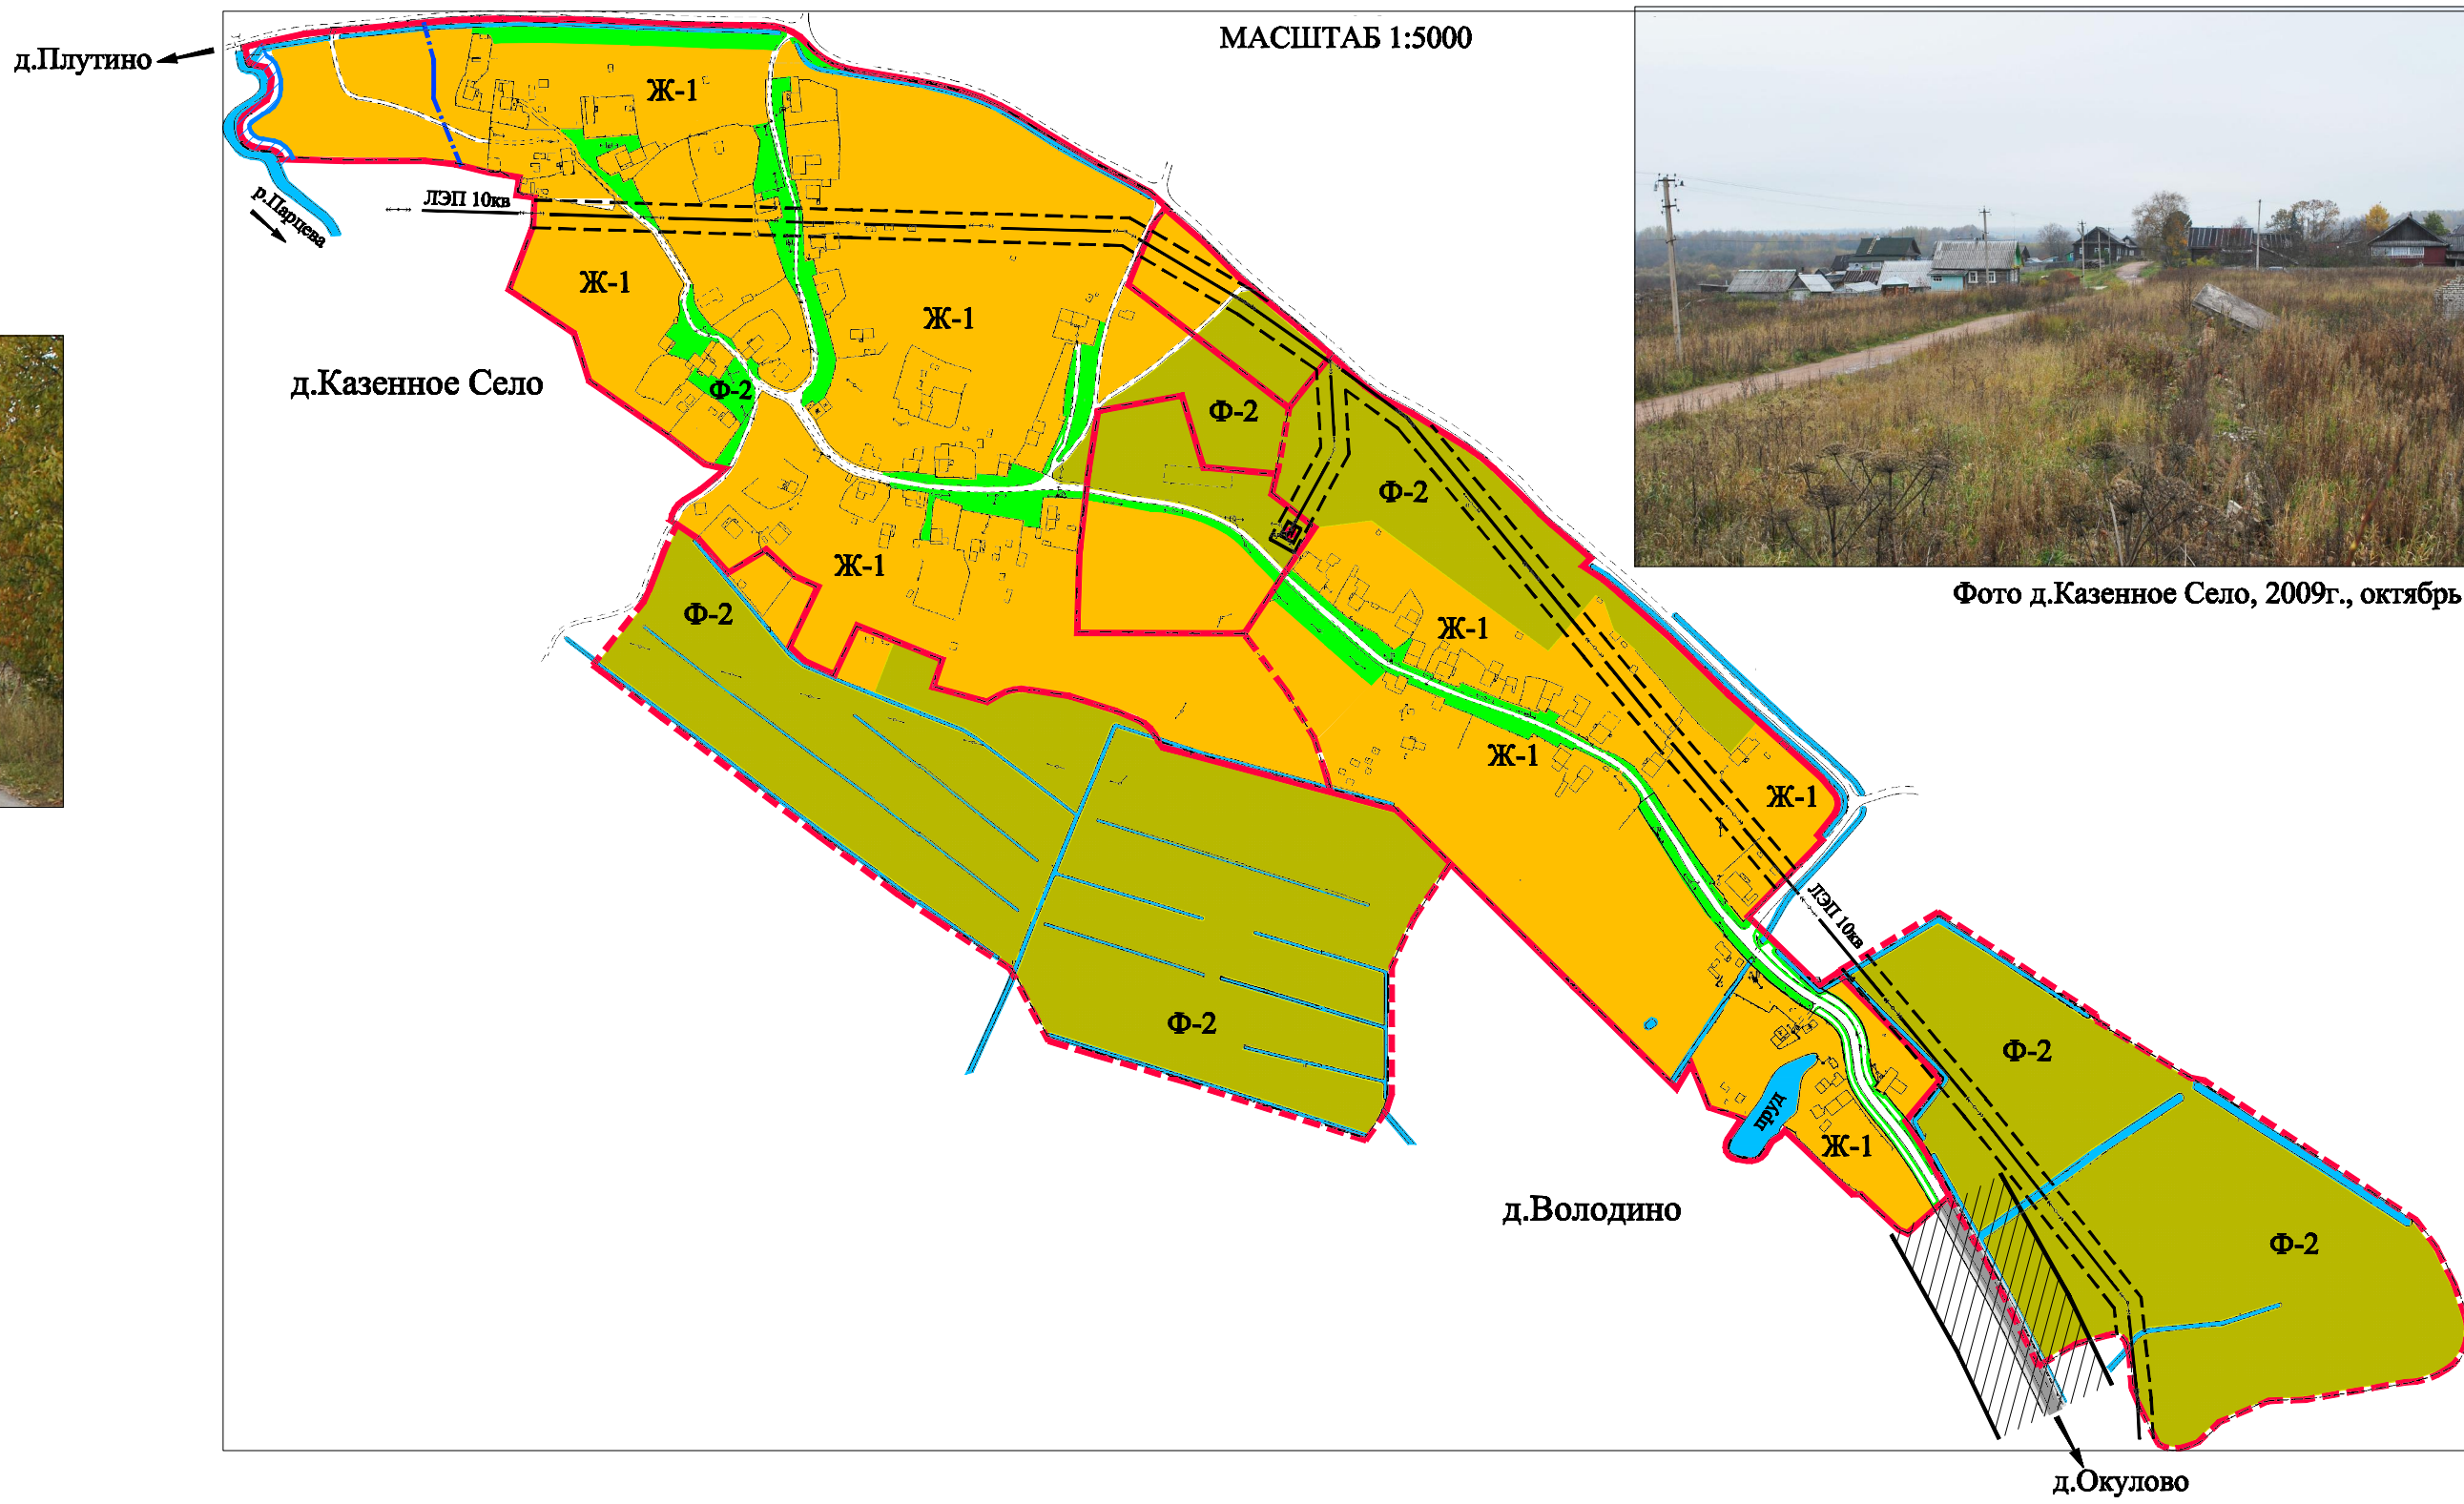

КАРТА ГРАДОСТРОИТЕЛЬНОГО ЗОНИРОВАНИЯ ТЕРРИТОРИИ
НАСЕЛЕННЫЙ ПУНКТ - ДЕРЕВНЯ ОКУЛОВО
САМОЙЛОВСКОЕ СЕЛЬСКОЕ ПОСЕЛЕНИЕ
БОКСИТОГОРСКОГО МУНИЦИПАЛЬНОГО РАЙОНА ЛЕНИНГРАДСКОЙ ОБЛАСТИ

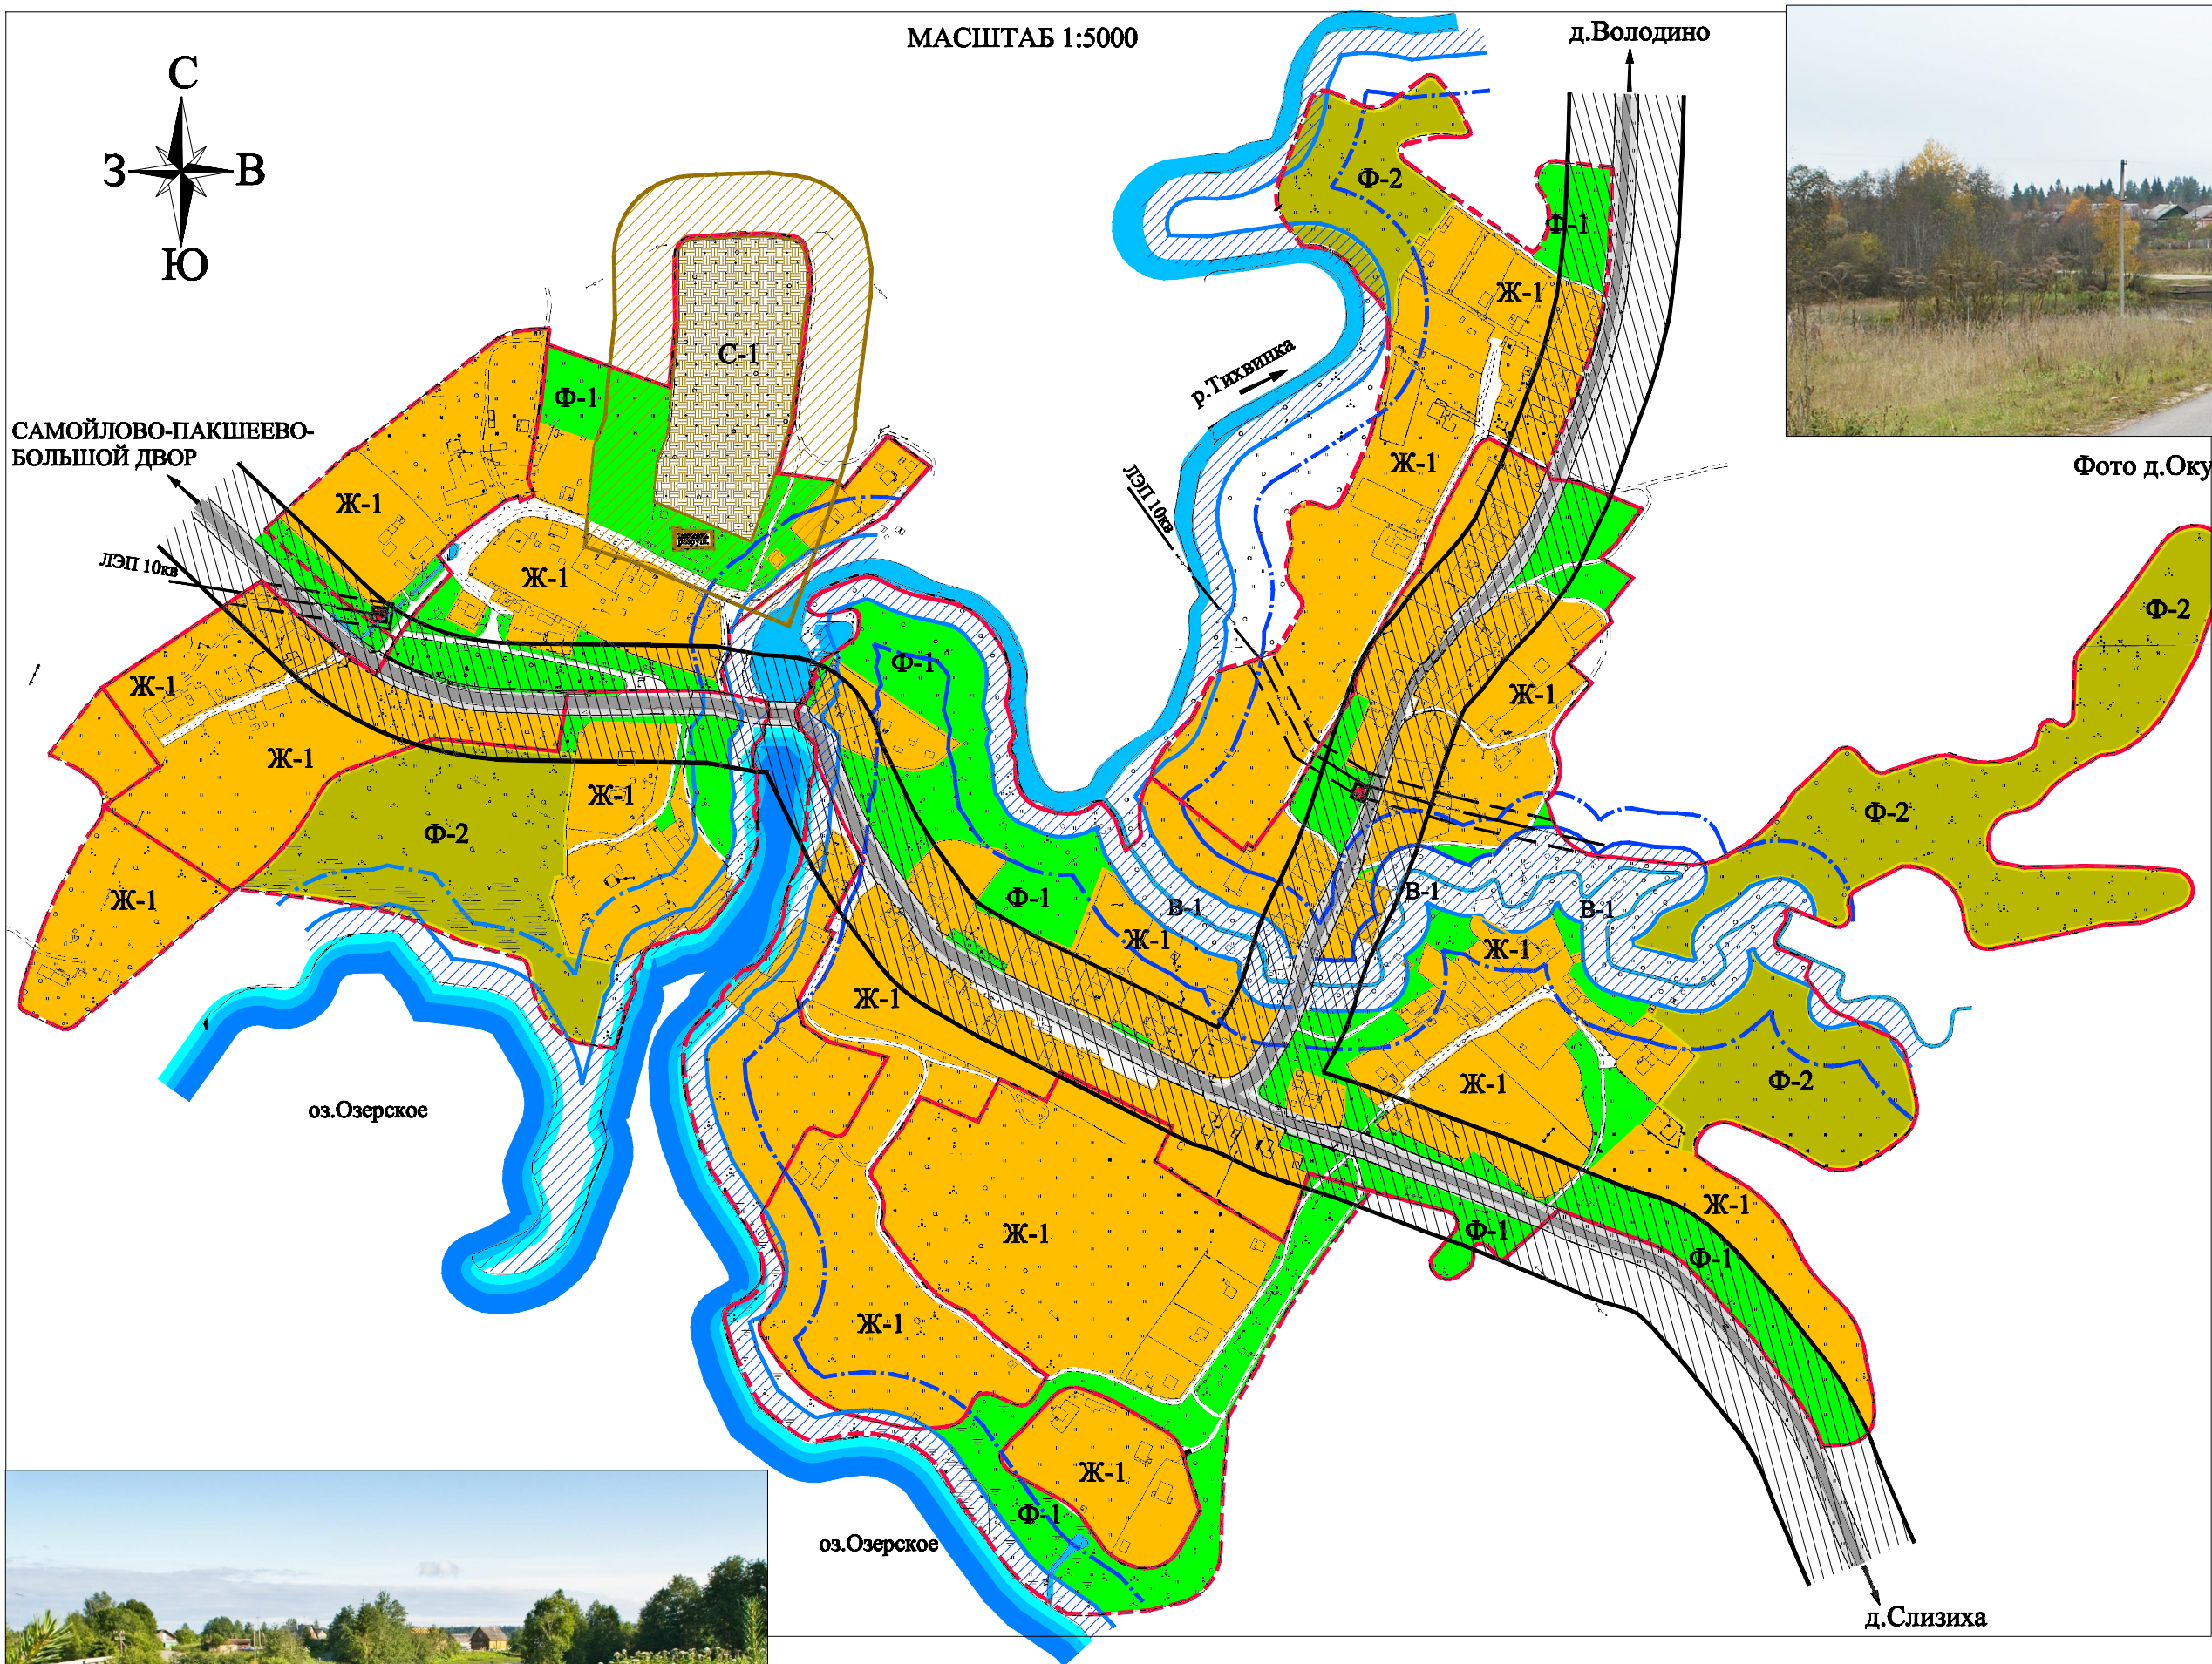


Фото д.Окулово, 2009г., июль.

ОСОБЫЕ УСЛОВИЯ ИСПОЛЬЗОВАНИЯ
ТЕРРИТОРИИ

	граница водоохранной зоны
	санитарно-защитная зона железной и автомобильной дорог
	санитарно-защитная зона сельского кладбища 50м
	охранная зона ЛЭП 10кв в границах населенного пункта

УСЛОВНЫЕ ОБОЗНАЧЕНИЯ

	действующая граница населенного пункта
	рекомендуемая граница населенного пункта
	водный объект с береговой полосой
	прочие замкнутые водоемы
	прочие малые водотоки
	автодорога федерального, регионального значения
	улично-дорожная сеть населенного пункта
	железная дорога общего пользования
	высоковольтная ЛЭП 10кв
	трансформаторная будка
	отдельно стоящие объекты жилой зоны

ТЕРРИТОРИАЛЬНЫЕ ЗОНЫ

ЖИЛАЯ ЗОНА		
	Ж-1	Зона индивидуальной жилой застройки
	Ж-4	Зона развития жилой застройки
ЗОНА РЕЗЕРВНОГО ФОНДА		
	Ф-1	Неиспользуемая территория деревни
	Ф-2	Зона перспективного освоения
ЗОНА СПЕЦИАЛЬНОГО НАЗНАЧЕНИЯ		
	С-1	Зона кладбища
ЗОНА ВОДНЫХ ОБЪЕКТОВ		
	В-1	Зона водных объектов с береговой полосой

Карта градостроительного зонирования совмещена с картой зон с особыми условиями использования территории.
Карты градостроительного зонирования территории выполнены по топографической подоснове, представленной заказчиком.

						16.09
						Ленинградская область, Бокситогорский муниципальный район, Самойловское сельское поселение.
Изм.	Колос	Лист	Воды	Площадь	Лист	
Разработал	Куликова					Правила землепользования и застройки. Карты градостроительного зонирования территории.
ГИП	Куликова					Страница 5
						12
						п.ст.Чудцы, д.Велье, д.Окулово, д.Володино, д.Казенное Село.
						ООО"ТЕОПРОЕКТ" г.Липкалево 2009г.